


โครงการ : งานปรับปรุงห้องน้ำส่วนกลางจำนวน 2 พื้นที่ ( บริเวณหน้าร้านสะดวกซื้อ 7-11 และ  
เจ้าของ : โรงพยาบาลลำพูน

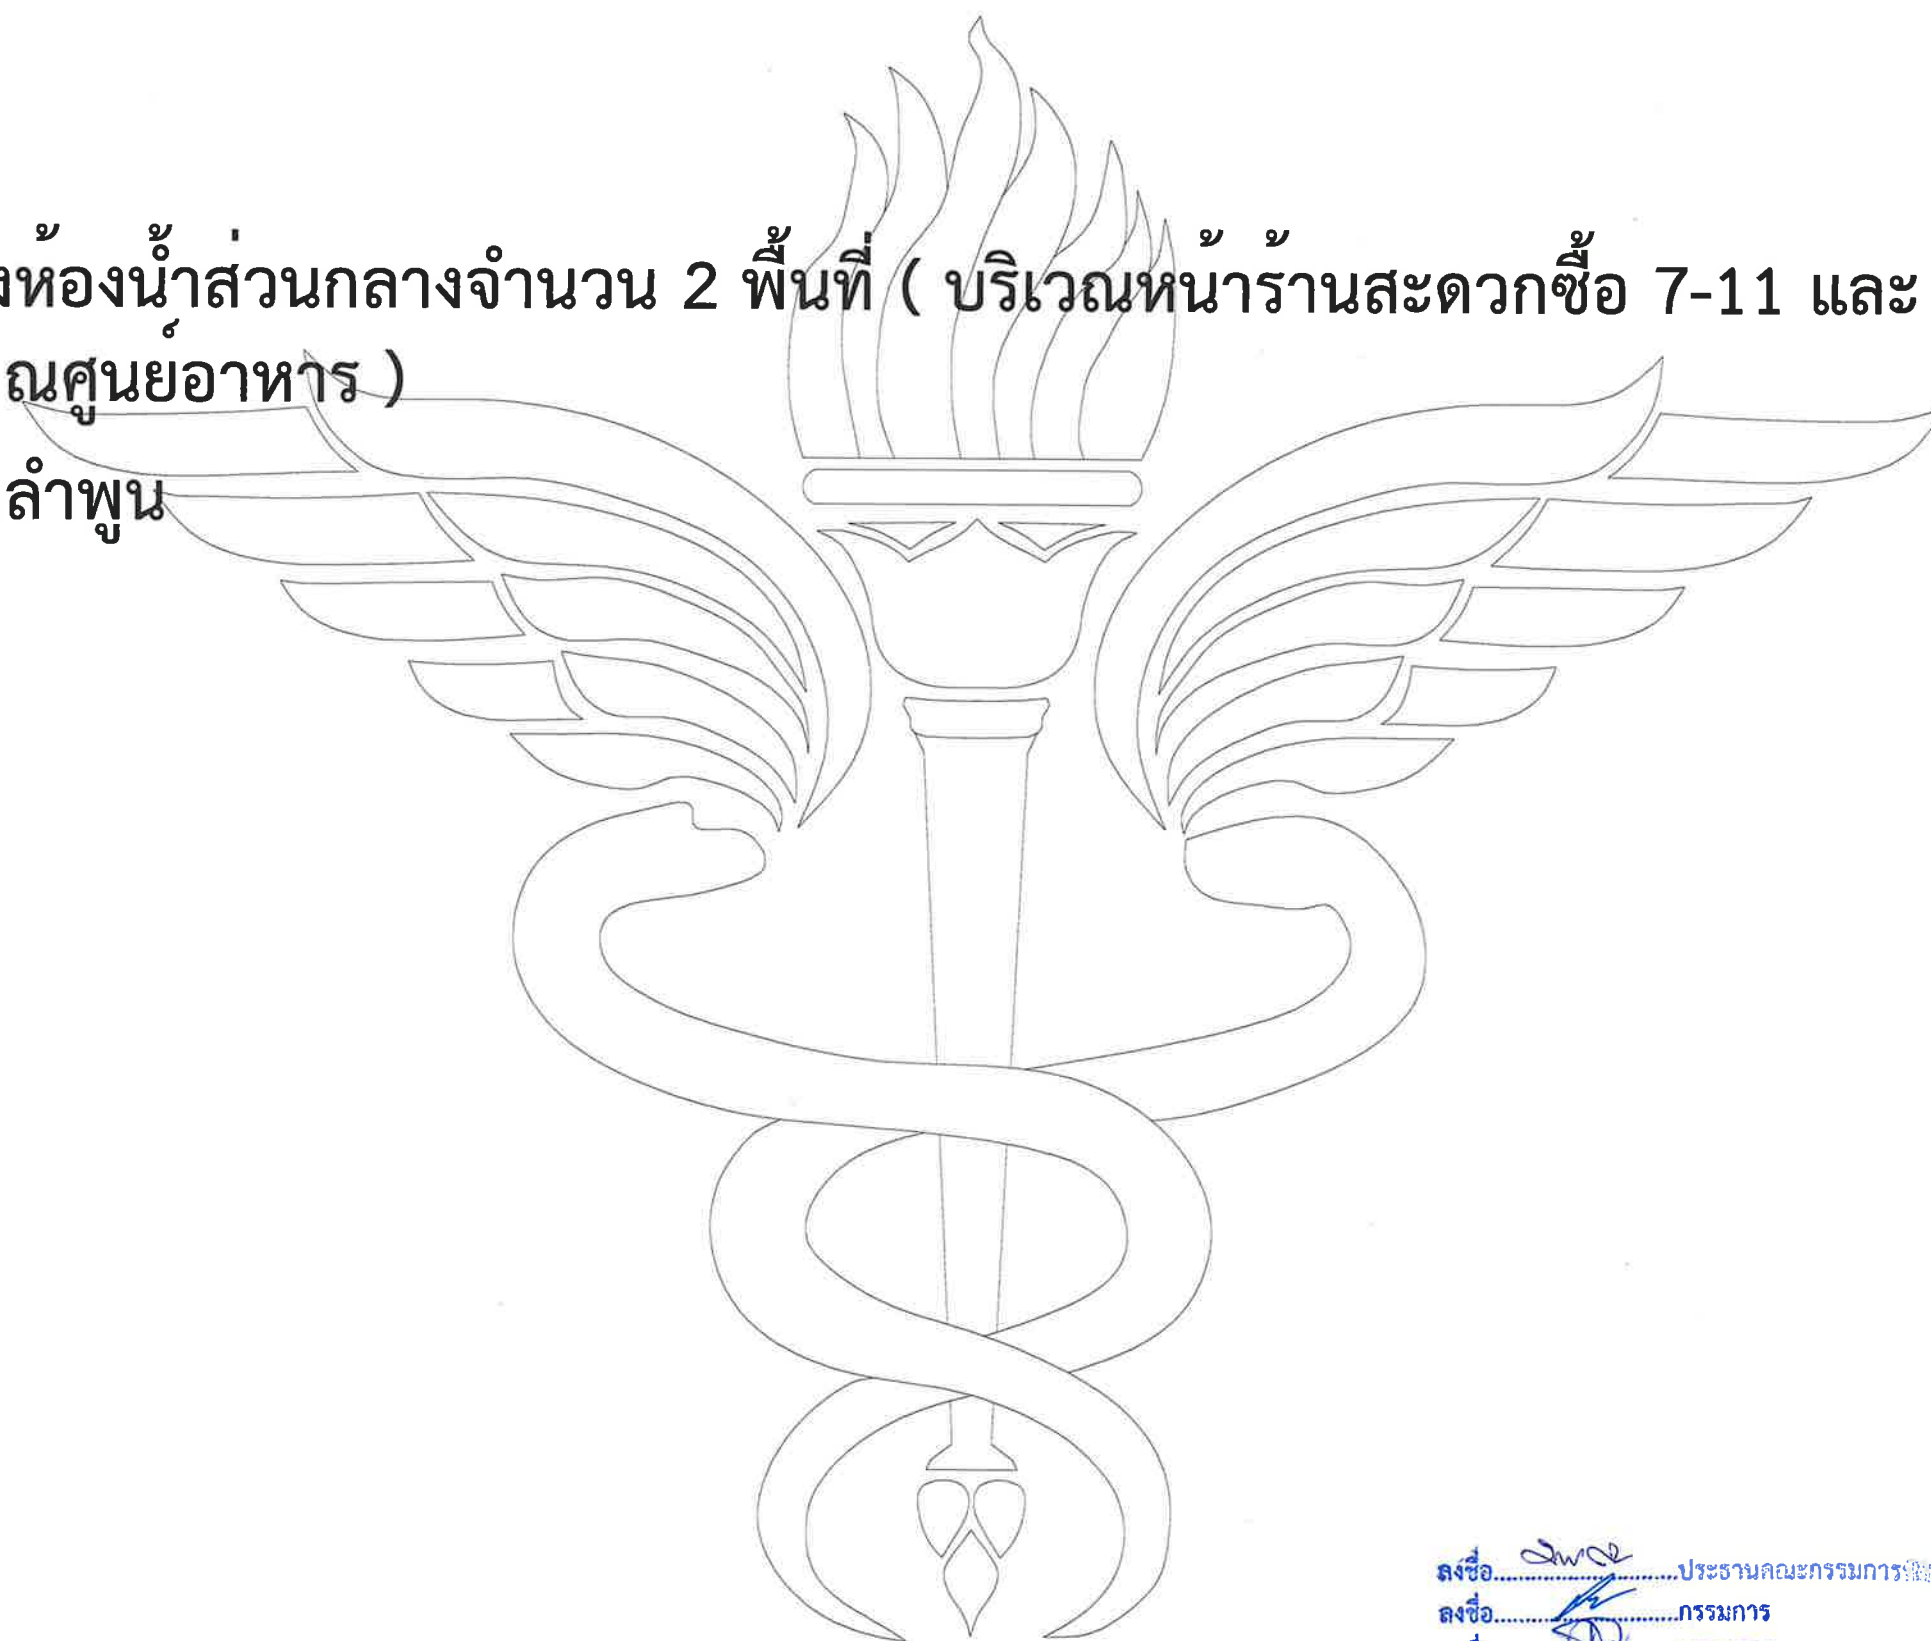

ลงชื่อ.....ประธานคณะกรรมการ.....  
ลงชื่อ.....กรรมการ  
ลงชื่อ.....กรรมการ


งานโยธา  
กลุ่มงานโครงสร้างพื้นฐานและวิศวกรรมการแพทย์  
โรงพยาบาลลำพูน โทร. 0-5356-9100 ต่อ 76207

มาตรการด้านความปลอดภัยงานช่างก่อสร้าง ปรับปรุง ต่อเติม ของโรงพยาบาลลำพูน


๑. ผู้ปฏิบัติงานในส่วนผู้รับจ้างต้องแจ้งให้โรงพยาบาลลำพูนรับทราบเป็นลายลักษณ์อักษร เพื่อการติดต่อประสานงานด้านความปลอดภัย
๒. ผู้รับจ้างต้องปฏิบัติตามกฎหมายแรงงาน คือต้องมีอายุ ๑๘ ปีขึ้นไป และมีสุขภาพสมบูรณ์แข็งแรงพร้อมในการปฏิบัติงานในโรงพยาบาลลำพูน
๓. ผู้รับจ้างต้องปฏิบัติตามกฎหมายการควบคุมการสูบบุหรี่ในสถานที่ราชการโรงพยาบาลอย่างเคร่งครัด โดยแจ้งให้พนักงานของผู้รับจ้างต้องไม่สูบบุหรี่ในทุกพื้นที่ในโรงพยาบาล
๔. พนักงานของผู้รับจ้างต้องมีอุปกรณ์ความปลอดภัยส่วนบุคคลตามความเสี่ยงต่อลักษณะงานในขณะทำงาน
๕. กรณีการเข้าเริ่มทำงานในจุดการทำงานใหม่ในโรงพยาบาลลำพูน ต้องแจ้งให้หน่วยงานพัสดุทราบล่วงหน้าอย่างน้อย ๓ วันทำการ เพื่อจะแจ้งให้หน่วยงานที่เกี่ยวข้องได้รับทราบ
๖. พนักงานของผู้รับจ้างที่ต้องทำงานในตึก/อาคารและเกี่ยวข้องกับผู้ป่วยและเจ้าหน้าที่ ต้องแสดงตนโดยติดบัตรประจำตัว แสดง ชื่อ-สกุล
๗. โรงพยาบาลลำพูน ไม่อนุญาตให้พนักงานของผู้รับจ้างเข้าพักค้างคืนในเขตโรงพยาบาลลำพูน กรณีมีความจำเป็น ต้องขออนุญาตต่อผู้อำนวยการ โดยต้องแจ้งรายละเอียดส่วนบุคคลและพิมพ์ลายนิ้วมือประกอบการขออนุญาต
๘. พนักงานของผู้รับจ้างต้องเตรียมเครื่องมือ อุปกรณ์ต่าง ๆ ที่เกี่ยวข้องกับการทำงานมาให้พร้อม เช่น บันได ไม่อนุญาตให้ยืม จากหน่วยงานภายในโรงพยาบาลลำพูน
๙. กรณีงานก่อสร้าง ห้ามใช้ลิฟท์โดยไม่จำเป็น ให้ใช้ทางลาดในการขนส่งวัสดุ/สิ่งของ และทำความสะอาดอย่างสม่ำเสมอ
๑๐. การส่งคืนวัสดุที่รื้อถอนให้ส่งคืนในเวลาราชการ โดยผ่านการตรวจสอบของช่างผู้ควบคุมงานหรือช่างที่เกี่ยวข้องของโรงพยาบาลลำพูน เพื่อตรวจสอบก่อนทุกครั้งก่อนส่งให้กลุ่มงานโครงสร้างพื้นฐานฯ หากผู้รับจ้างขนวัสดุอุปกรณ์ออกนอกพื้นที่โรงพยาบาลลำพูน โดยไม่ได้รับอนุญาตจากช่างผู้ควบคุมงานหรือช่างที่เกี่ยวข้องเป็นลายลักษณ์อักษรจะดำเนินการตามกฎหมาย
๑๑. การขอต่อปลั๊กไฟฟ้าหรือต่อน้ำจากหน่วยงาน ต้องให้ช่างผู้ควบคุมงานหรือช่างที่เกี่ยวข้องอนุญาตก่อนทุกครั้ง กรณีฉุกเฉินต้องปิดวาล์วน้ำประปาหรือเบรกเกอร์ควบคุมไฟฟ้า ให้แจ้งช่างผู้ควบคุมงาน ในกรณีนอกเวลา ให้แจ้งช่างเวรโรงพยาบาลลำพูนทราบ
๑๒. พนักงานของผู้รับจ้างก่อสร้างต้องเก็บวัสดุรื้อถอนที่ไม่มีมูลค่าไปทิ้งข้างนอก และวัสดุที่จะใช้งานของผู้รับจ้างต้องเก็บวางให้เรียบร้อย และทำความสะอาดสถานที่ให้เรียบร้อยก่อนกลับทุกวัน
๑๓. รถเข็นอุปกรณ์ก่อสร้าง รถผสมปูน รถขุดเจาะ รถส่งของ จะต้องได้รับการดูแลไม่ให้มีน้ำมันหยดเปื้อนลงทางระบายน้ำสาธารณะ หากมีน้ำมันหยดหรือหกเปื้อนจำนวนเล็กน้อย ให้เช็ดด้วยผ้า และแยกทิ้งขยะให้เป็นขยะอันตราย

๑๔. ในกรณีที่ใช้วัสดุอุปกรณ์ที่ต้องมีการเติมน้ำมันหรือใช้น้ำมัน ต้องจัดทำกระเบียบรายรองรับน้ำมันที่จะหากมีน้ำมันเป็นจำนวนมาก ให้แจ้งช่างควบคุมงาน ประสานงานวิธีการกำจัดให้ถูกวิธี โดยผู้รับเหมาเป็นผู้ดำเนินการ
๑๕. หากการก่อสร้างทำให้เกิดฝุ่นเป็นจำนวนมาก หรืออาจก่อให้เกิดอันตรายแก่บุคคลภายนอกได้ ให้จัดทำเขตก่อสร้างโดยให้มีการป้องกันฝุ่นและการฟุ้งกระจายของวัสดุก่อสร้าง
๑๖. กรณีมีการใช้สีและต้องการล้างอุปกรณ์ที่ปนเปื้อน ต้องล้างอุปกรณ์ในสถานที่ที่โรงพยาบาลกำหนด (โดยช่างควบคุมงานจะเป็นผู้แจ้งให้ทราบ) และต้องไม่ให้ น้ำที่ปนเปื้อนไหลลงท่อระบายน้ำฝนของโรงพยาบาล
๑๗. น้ำเสียที่เกิดขึ้นในขณะปฏิบัติงานในโรงพยาบาลลำพูน ต้องไม่ไหลลงในท่อระบายน้ำฝนของโรงพยาบาล
๑๘. การทำงานในที่สูงและที่อับอากาศ ต้องปฏิบัติตามกฎหมายและขออนุญาตผู้ควบคุมงาน
๑๙. พนักงานของผู้รับจ้างให้แยกทั้งขยะอันตราย เช่น กระบองสี กระบองสเปรย์ แกลลอนบรรจุยาฆ่าแมลง หรือสารเคมีไม่ให้ปนในขยะอื่น ๆ นำไปทิ้งที่เตาเผาขยะตามถังสีที่กำหนด
๒๐. ในวันหยุดราชการ กรณีฉุกเฉินผู้ควบคุมงานไม่อยู่ให้พนักงานของผู้รับจ้างติดต่อช่างที่อยู่เวรนอกเวลาราชการ
๒๑. ผู้รับจ้างมีการประชุมวางแผนเตรียมความพร้อมรวมกับผู้ว่าจ้างก่อนเข้าปฏิบัติงาน
๒๒. ผู้รับจ้างมีการประชาสัมพันธ์การทำงานให้ทราบ เช่น ป้ายบอกอันตราย เขตหวงห้าม เป็นต้น
๒๓. กรณีเกิดเหตุฉุกเฉิน เช่น ไฟไหม้ พนักงานของผู้รับจ้างปฏิบัติตามคำสั่งผู้ควบคุมงานของโรงพยาบาล
๒๔. เมื่อเกิดอุบัติเหตุจากการทำงาน พนักงานของผู้รับจ้างต้องแจ้งผู้ควบคุมงานของโรงพยาบาลทันที
๒๕. พนักงานของผู้รับจ้างได้ปฏิบัติตามกฎระเบียบความปลอดภัยอย่างเคร่งครัด
๒๖. ถ้าตรวจพบว่าผู้ขาย/ผู้รับจ้าง ไม่ปฏิบัติตาม และโรงพยาบาลลำพูนได้แจ้งให้ทราบแล้วถึง ๒ ครั้ง โรงพยาบาลลำพูนจะเชิญมาชี้แจง หากเพิกเฉยไม่ปฏิบัติตามข้อกำหนด โรงพยาบาลขอสงวนสิทธิในการไม่ออกไปรับรองผลงาน

ชื่อ.....ประธานคณะกรรมการ  
 ลงชื่อ.....กรรมการ  
 ลงชื่อ.....กรรมการ

 <b>โรงพยาบาลลำพูน</b> กระทรวงสาธารณสุข	โครงการ งานปรับปรุงห้องน้ำส่วนกลางจำนวน 2 พื้นที่ ( บริเวณหน้าร้านสะดวกซื้อ 7-11 และ ห้องน้ำบริเวณศูนย์อาหาร )	หัวหน้ากลุ่มงานโครงสร้างพื้นฐานฯ  นายสาคร เกตศักดิ์	วิศวกรโยธา  นายเอกลักษณ์ สะอาดล้วน กย.72829	แสดงแบบ  มาตรการด้านความปลอดภัย	แบบเลขที่ <b>016/68</b>	แผนที่ <b>01</b>
		เขียนแบบ/ออกแบบ นายเอกลักษณ์ สะอาดล้วน 				รวม <b>16</b> 1 : 100
Note :						
Date/Time :						



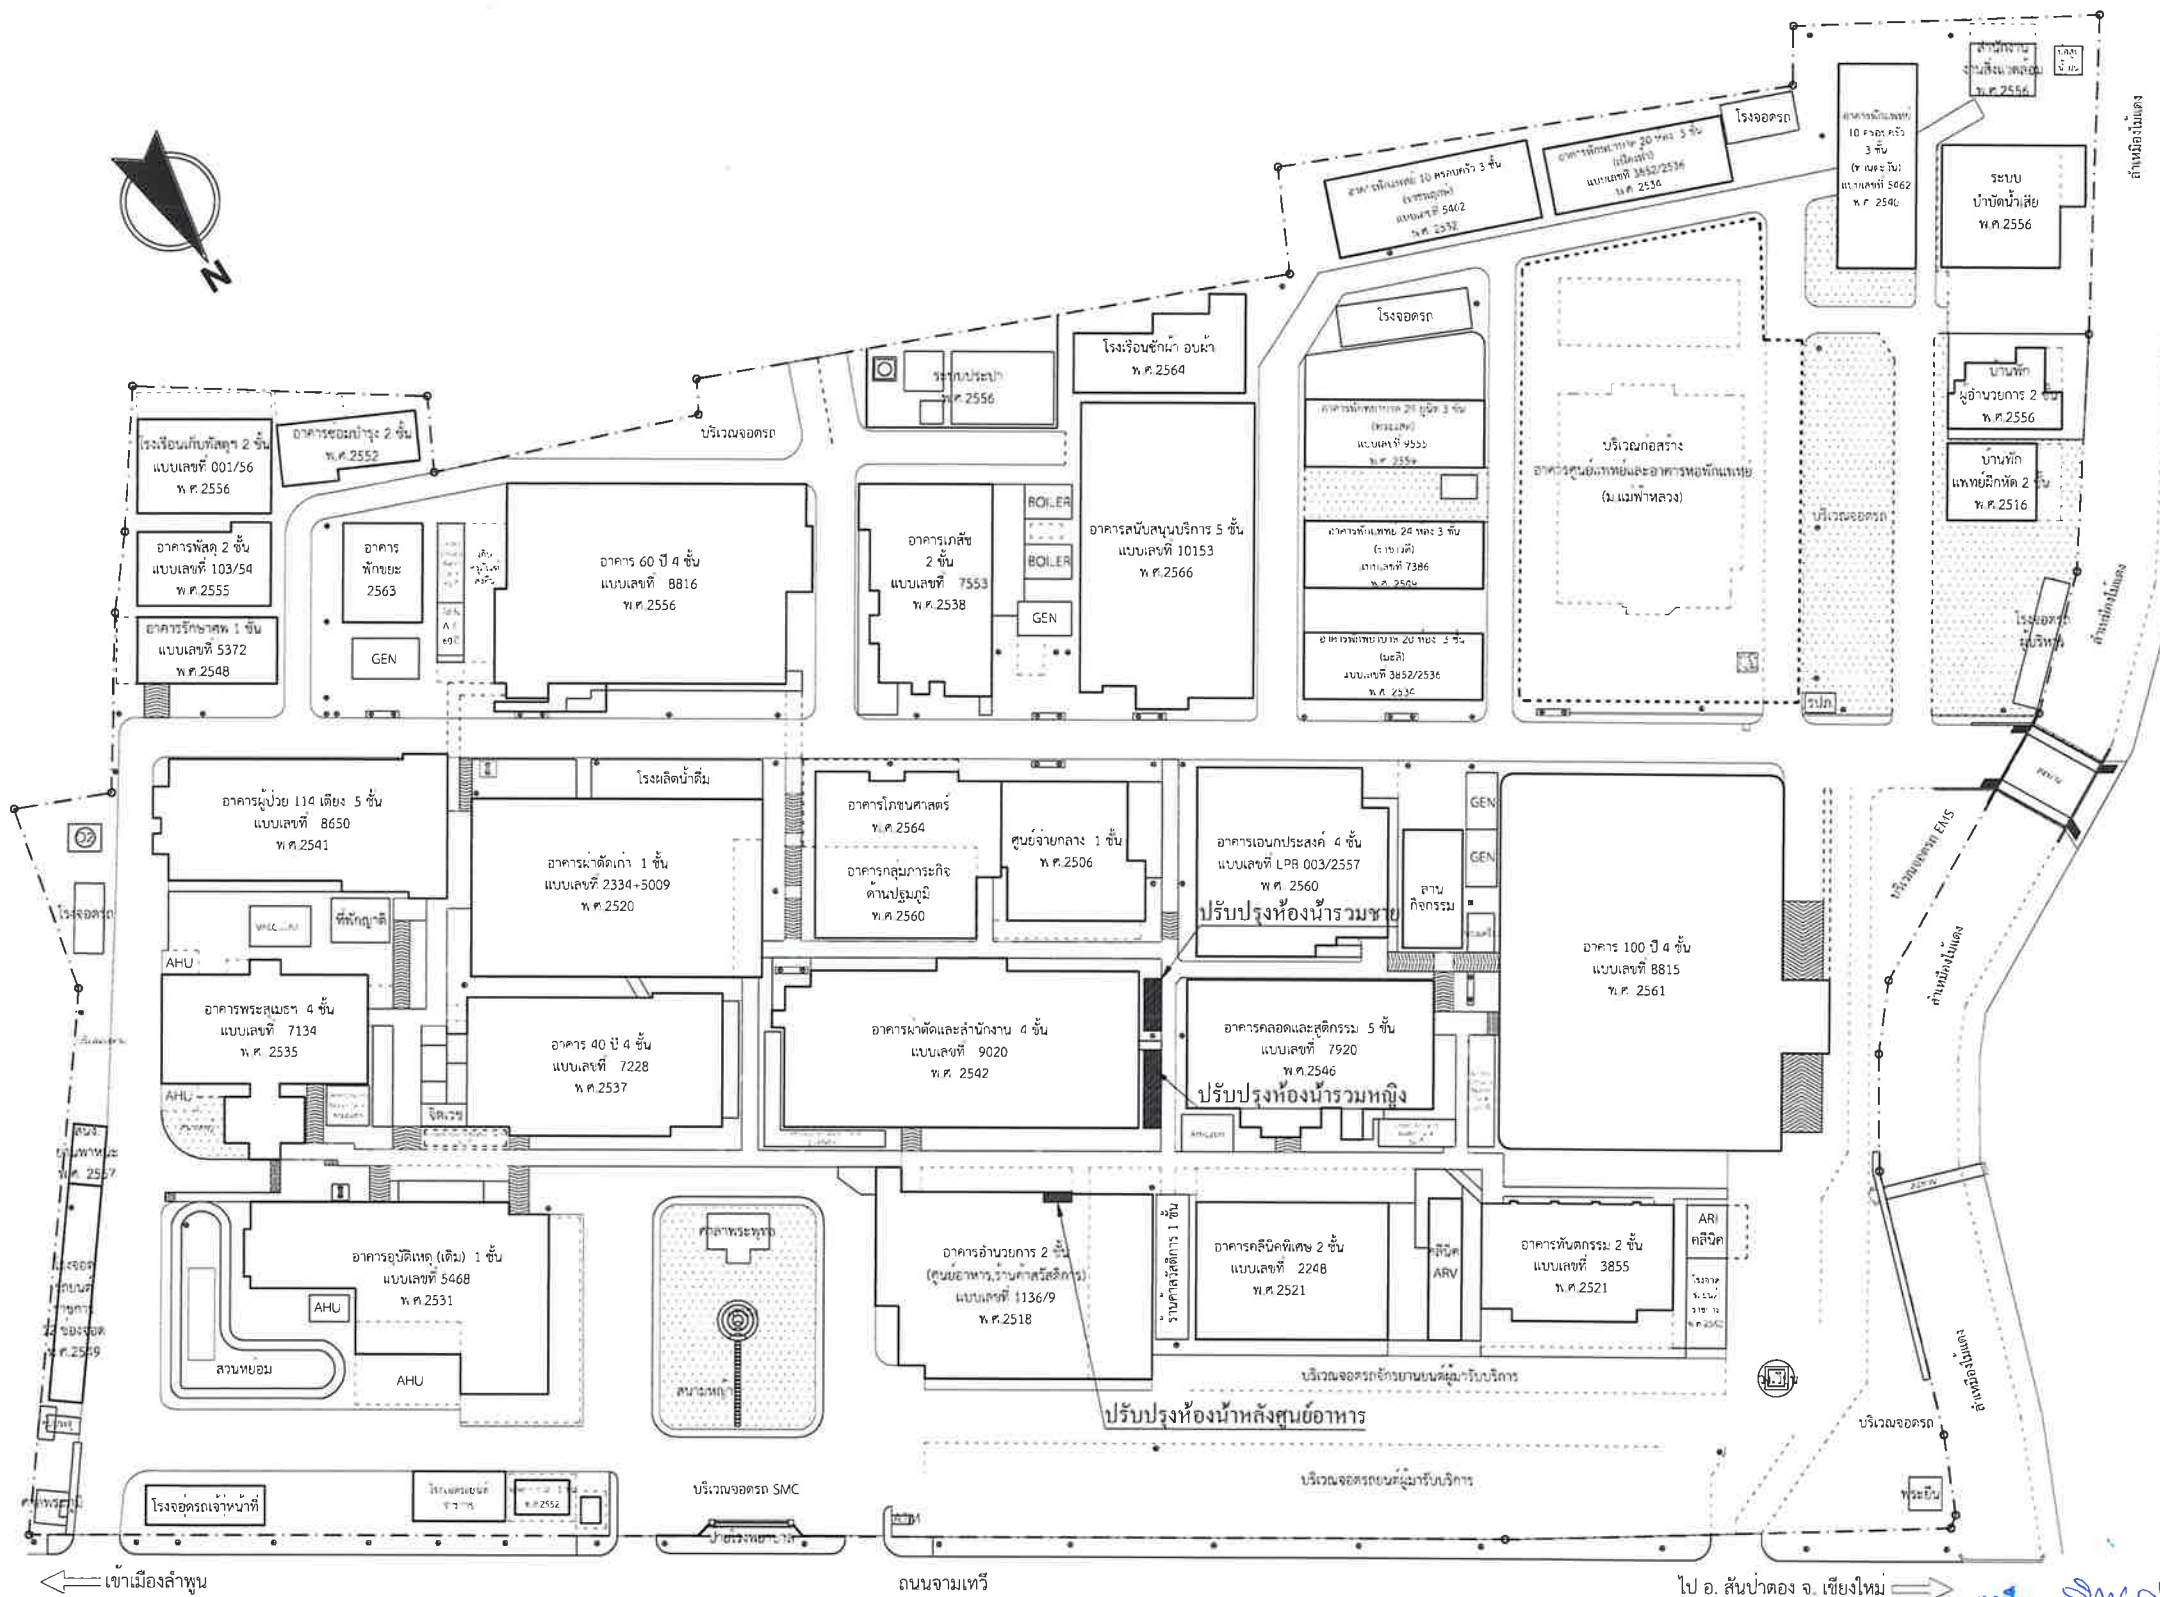


หมายเหตุ: แบบที่แสดงอยู่นี้ได้รับการย่อส่วน เพื่อใช้แสดงตำแหน่งอาคารเท่านั้น หากต้องการใช้ระยะที่แท้จริง ให้สำรวจจากสถานที่จริงอีกครั้ง





### ผังบริเวณโรงพยาบาลลำพูน

SCALE 1 : 1200

ลงชื่อ:  ประธานคณะกรรมการ  
 ถึง:  กรรมการ  
 ลงชื่อ:  กรรมการ





<div></div> <div>โรงพยาบาลลำพูน</div> <div>กระทรวงสาธารณสุข</div>	โครงการ งานปรับปรุงห้องน้ำส่วนกลางจำนวน 2 พื้นที่ ( บริเวณหน้าร้านสะดวกซื้อ 7-11 และ ห้องน้ำบริเวณศูนย์อาหาร )	หัวหน้ากลุ่มงานโครงสร้างพื้นฐานฯ	วิศวกรโยธา	แสดงแบบ  มาตรการด้านความปลอดภัย	แบบเลขที่  <b>016/68</b>	แผ่นที่	02
		นายสาคร เกตศักดิ์	นายเอกลักษณ์ สะอาดล้วน ภย.72829			รวม	16
		เขียนแบบ/ออกแบบ				มาตรฐาน	หมายเลขแบบ
		นายเอกลักษณ์ สะอาดล้วน				1 : 1200	A-02
						Note :	
						Date/Time :	

รายการประกอบแบบ

สัญลักษณ์	รายละเอียด
D1	= รื้อถอนบานประตูเดิม ( รื้อทิ้ง ) เปลี่ยนเป็นประตูสำเร็จรูปขนาดไม่น้อยกว่า 0.70x2.00 เมตร ( เลือกสีและลายภายหลัง ) พร้อมลูกบิดลิ้นค
D2	= รื้อถอนบานประตูเดิม ( รื้อทิ้ง ) เปลี่ยนเป็นประตู กรอบอลูมิเนียมสีซิงค์ขนาด 1.00x2.05 เมตร บานลูกฟูกพร้อมป้ายคนพิการ
1	= รื้อถอนกระเบื้องผนังเดิม ( รื้อทิ้ง ) พร้อม ปู กระเบื้องผนังใหม่ ( ตามแบบขยาย ผนัง )
2	= รื้อถอนผนังเดิม ( รื้อทิ้ง ) ติดตั้งผนังสำเร็จรูปพร้อมประตู ( เลือกสีและลายภายหลัง )
3	= ทาสีผนังเดิม ( เลือกสีภายหลัง )
F1	= รื้อถอนกระเบื้องพื้น ( รื้อทิ้ง ) พร้อมปูกระเบื้องเซรามิกขนาด 60x60 ซม. ( เลือกสีและลายภายหลัง )
C1	= รื้อถอนฝ้าเพดานเดิม ( รื้อทิ้ง ) ติดตั้งฝ้าเพดานแผ่นยิปซัมชนิดกันชื้นฉาบหนา 9 มม.ฉาบเรียบ โครงโครงเหล็กชุบสังกะสี พร้อมทาสี TOA เบอร์ A 7000 หรือ เทียบเท่า
	= รื้อถอนโถส้วมนั่งราบชนิดหมอน้ำพร้อมอุปกรณ์เดิม ( รื้อทิ้ง ) ติดตั้งโถส้วมนั่งราบชนิดหมอน้ำพร้อมอุปกรณ์ COTTO รุ่น C13444 4.5L สีขาว หรือ เทียบเท่า พร้อมสายฉีดชำระสแตนเลส
	= รื้อถอนอ่างล้างหน้าเดิม ( รื้อทิ้ง ) ติดตั้งอ่างล้างหน้า COTTO รุ่น C00126MWH สีขาว หรือ เทียบเท่า พร้อมก๊อกอ่างล้างหน้าเดี่ยว HAFELE 492.62.032 สีโครเมียม หรือเทียบเท่า
	= รื้อถอนโถปัสสาวะเดิม ( รื้อทิ้ง ) พร้อมติดตั้งโถปัสสาวะชายแขวนผนังแบบเซ็นเซอร์รุ่น COTTO C31237 หรือ เทียบเท่า
	= ติดตั้งที่ใส่กระดาษชำระ แบบม้วนใหญ่

ลงชื่อ.....ประธานคณะกรรมการ  
ลงชื่อ.....กรรมการ  
ลงชื่อ.....กรรมการ

## รายการประกอบแบบ ( ต่อ )

สัญลักษณ์	รายละเอียด
	= ร้อยถอนอ่างล้างหน้าเดิม ( ร้อยทั้ง ) ติดตั้งอ่างล้างหน้า COTTO รุ่น C0141 สีขาว หรือ เทียบเท่า พร้อมก๊อกอ่างล้างหน้าเดี่ยว HAFELE 492.62.032 สีโครเมียม หรือเทียบเท่า
	= ราวจับคนพิการเหล็กสแตนเลสเกรด 304 แบบพับได้
	= แสงสว่างดาวน์ไลท์ขนาด 9 W สีขาว เชื่อมกับระบบแสงสว่างเดิม
	= สวิตช์เปิด-ปิดทางเดียว

หมายเหตุ :

- ระดับฝ้าและพื้นใช้ระดับเดิม หรือตามดูลยพินิจของคณะกรรมการตรวจรับ
- ระบบน้ำและระบบไฟเชื่อมต่อจากระบบเดิมของห้องน้ำ
- หากตำแหน่งท่อโสโครกอยู่ในตำแหน่งที่ไม่เหมาะสมให้ดำเนินการย้ายตำแหน่งให้เหมาะสมตามหน้างาน
- ระบบไฟฟ้าแสงสว่างใช้สายไฟ THW 1.5 sq.mm เดินในท่อ PVC

ลงชื่อ.....ประธานคณะกรรมการ  
ลงชื่อ.....กรรมการ  
ลงชื่อ.....กรรมการ



โรงพยาบาลลำพูน  
กระทรวงสาธารณสุข

โครงการ

งานปรับปรุงห้องน้ำส่วนกลางจำนวน 2  
พื้นที่ ( บริเวณหน้าร้านสะดวกซื้อ 7-11 และ  
ห้องน้ำบริเวณศูนย์อาหาร )

หัวหน้ากลุ่มงานโครงสร้างพื้นฐานฯ

นายสาคร เกตศักดิ์

เขียนแบบ/ออกแบบ

นายเอกลักษณ์ สะอาดล้วน

วิศวกรรมโยธา

นายเอกลักษณ์ สะอาดล้วน ภย.72829

แสดงแบบ

รายละเอียดประกอบ 2

แบบเลขที่

016/68

Note :

Date/Time :


แผ่นที่	04
---------	----

575	16
-----	----





ตราส่วน	หมายเลขแบบ
---------	------------

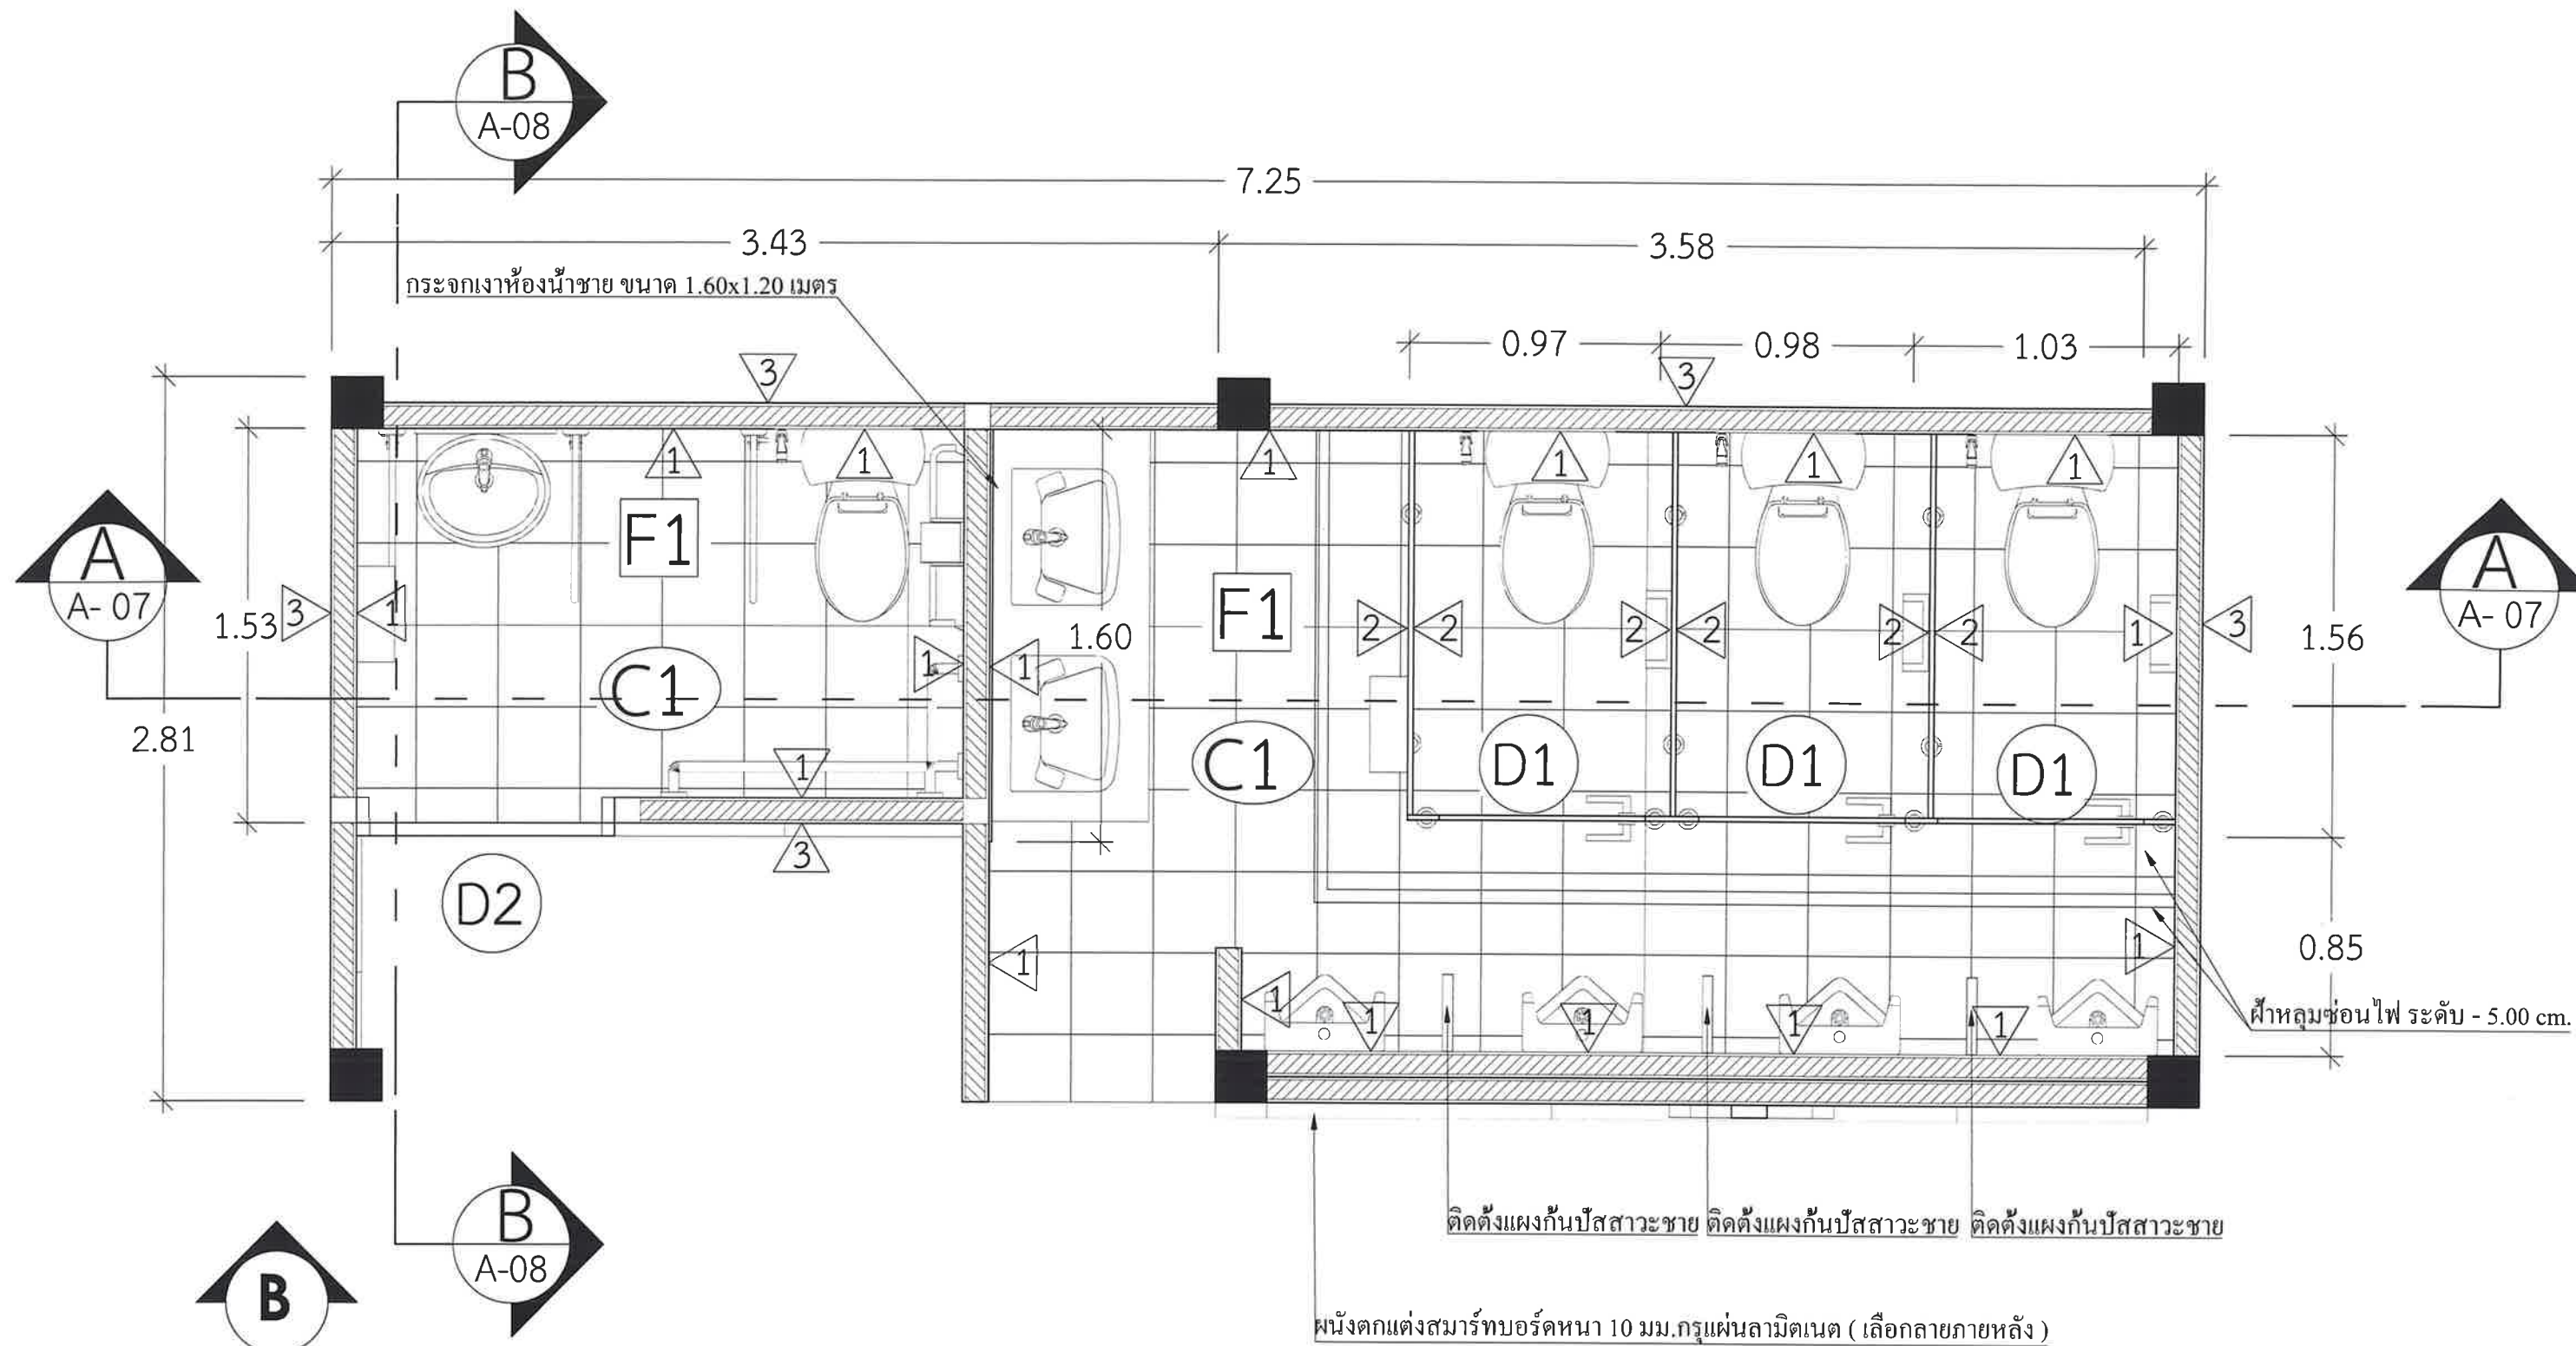
1	25	<b>A-04</b>
---	----	-------------





ชื่อ.....ประธานคณะกรรมการ  
 ลงชื่อ.....กรรมการ  
 ลงชื่อ.....กรรมการ

 <div>โรงพยาบาลลำพูน กระทรวงสาธารณสุข</div>	โครงการ งานปรับปรุงห้องน้ำส่วนกลางจำนวน 2 พื้นที่ ( บริเวณหน้าร้านสะดวกซื้อ 7-11 และ ห้องน้ำบริเวณศูนย์อาหาร )	หัวหน้ากลุ่มงานโครงสร้างพื้นฐานฯ นายสาคร เกตศักดิ์ 	วิศวกรโยธา นายเอกลักษณ์ สะอาดล้วน ภย.72829 	แสดงแบบ แปลนห้องน้ำรวมชาย	แบบเลขที่ <b>016/68</b>	แผ่นที่ <b>05</b>
		เขียนแบบ/ออกแบบ นายเอกลักษณ์ สะอาดล้วน 				รวม <b>16</b>
Note :						มาตรฐาน 25
Date/Time :						หมายเลขแบบ <b>A-05</b>

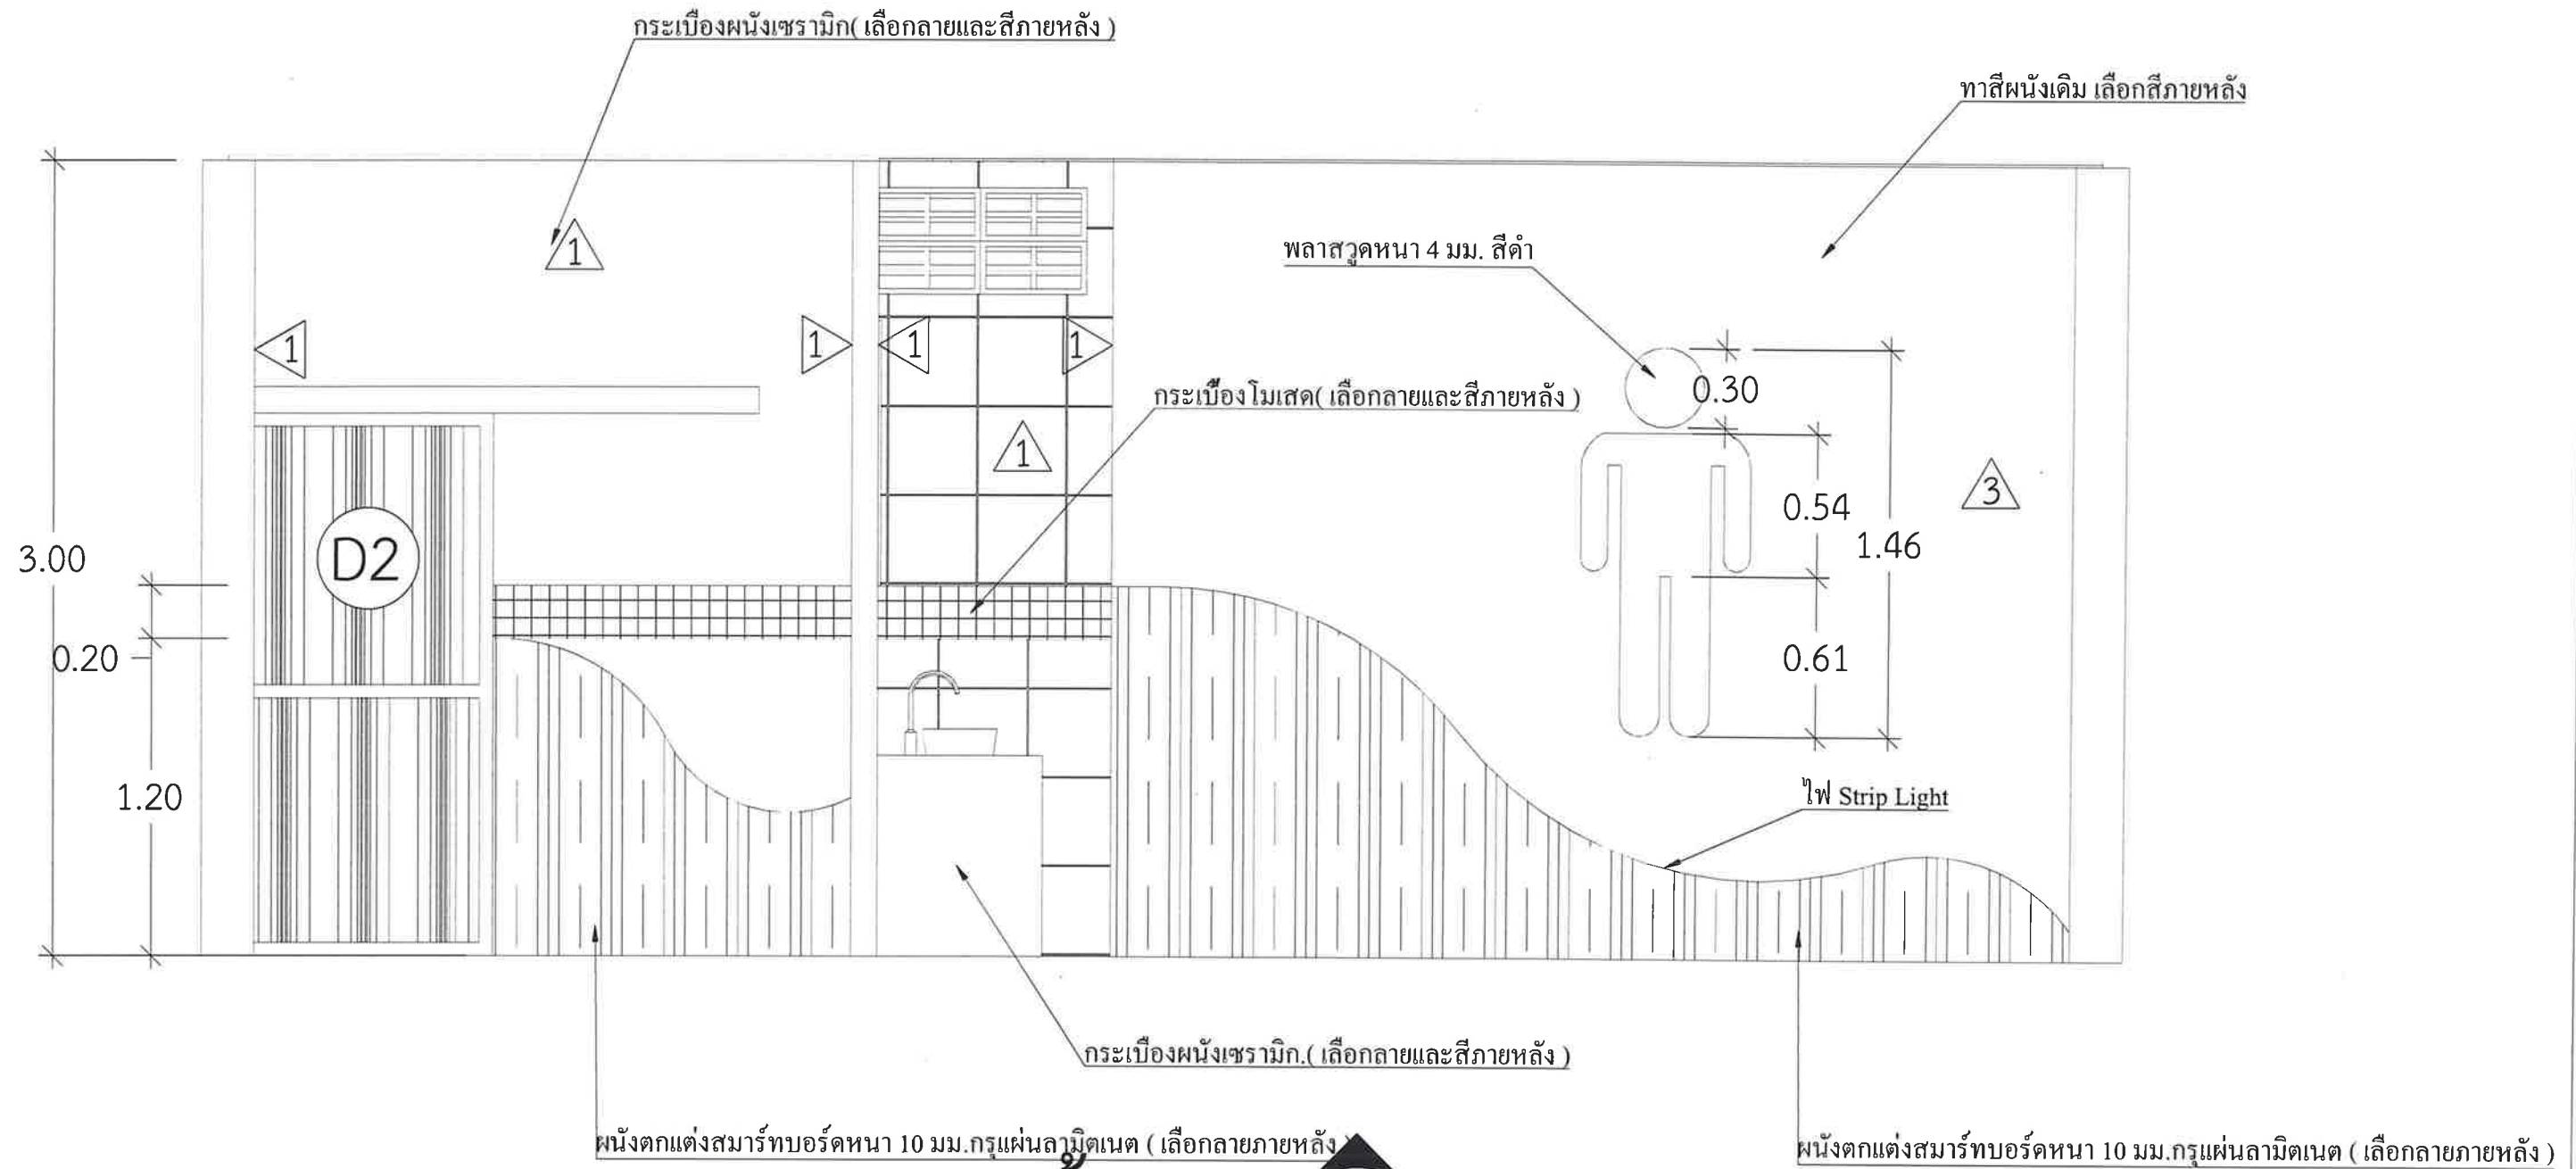

รูปด้าน B


SCALE 1 : 25

หมายเหตุ ขนาดกระเบื้องอาจมีการเปลี่ยนแปลงได้อยู่ที่ดุลยพินิจของคณะกรรมการตรวจรับ

ลงชื่อ...  
 ดงชื่อ...  
 ลงชื่อ...

 <div>โรงพยาบาลลำพูน กระทรวงสาธารณสุข</div>	โครงการ งานปรับปรุงห้องน้ำส่วนกลางจำนวน 2 พื้นที่ ( บริเวณหน้าร้านสะดวกซื้อ 7-11 และ ห้องน้ำบริเวณศูนย์อาหาร )	หัวหน้ากลุ่มงานโครงสร้างพื้นฐานฯ นายสาคร เกตศักดิ์	วิศวกรโยธา นายเอกลักษณ์ สะอาดล้วน ภย.72829	แสดงแบบ รูปด้าน A	แบบเลขที่ 016/68	แผ่นที่ 06	
		เขียนแบบ/ออกแบบ นายเอกลักษณ์ สะอาดล้วน				รวม 16	
						มาตราส่วน 1 : 25	
						หมายเลขแบบ A-06	
Note :							
Date/Time :							



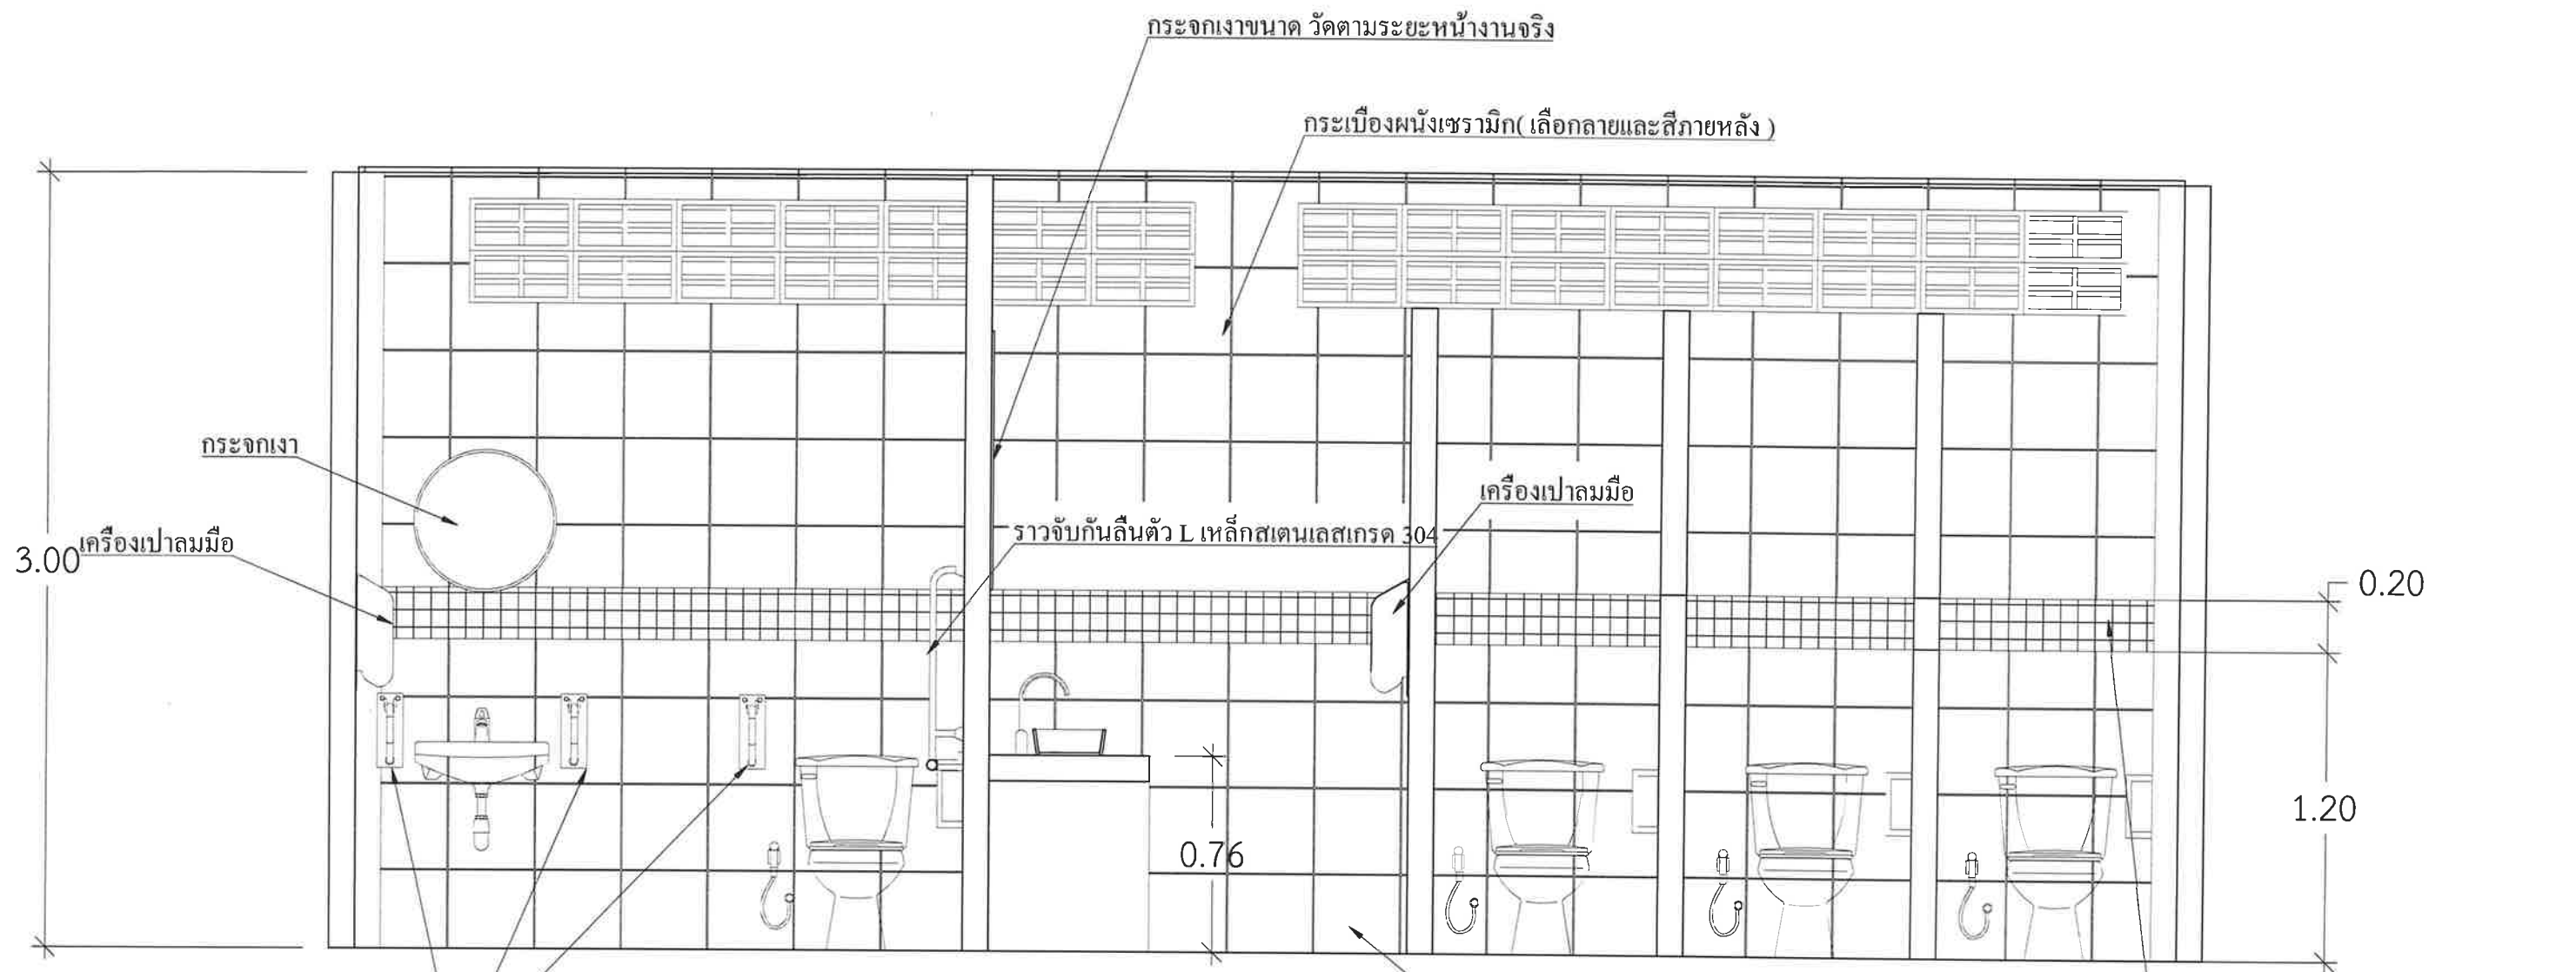

ราวจับคนพิการเหล็กสแตนเลสเกรด 304 แบบพับได้

รูปตัด



SCALE


1 : 25

กระเบื้องผนังเซรามิก (เลือกลายและสีภายหลัง)


กระเบื้องโมเสก (เลือกลายและสีภายหลัง)

หมายเหตุ ขนาดกระเบื้องอาจมีการเปลี่ยนแปลงได้อยู่ที่ดุลยพินิจของคณะกรรมการตรวจรับ


ลงชื่อ...  
 ลงชื่อ...  
 ลงชื่อ...

 <div>โรงพยาบาลลำพูน กระทรวงสาธารณสุข</div>	โครงการ งานปรับปรุงห้องน้ำส่วนกลางจำนวน 2 พื้นที่ ( บริเวณหน้าร้านสะดวกซื้อ 7-11 และ ห้องน้ำบริเวณศูนย์อาหาร )	หัวหน้ากลุ่มงานโครงสร้างพื้นฐาน นายสาคร เกตศักดิ์	วิศวกรโยธา นายเอกลักษณ์ สะอาดล้วน ภย.72829	แสดงแบบ รูปตัดA	แบบเลขที่ <b>016/68</b>	แผ่นที่	07
		เขียนแบบ/ออกแบบ นายเอกลักษณ์ สะอาดล้วน				รวม	16
						มาตรฐาน	หมายเลขแบบ
						1 : 25	A-07
Note :							
Date/Time :							



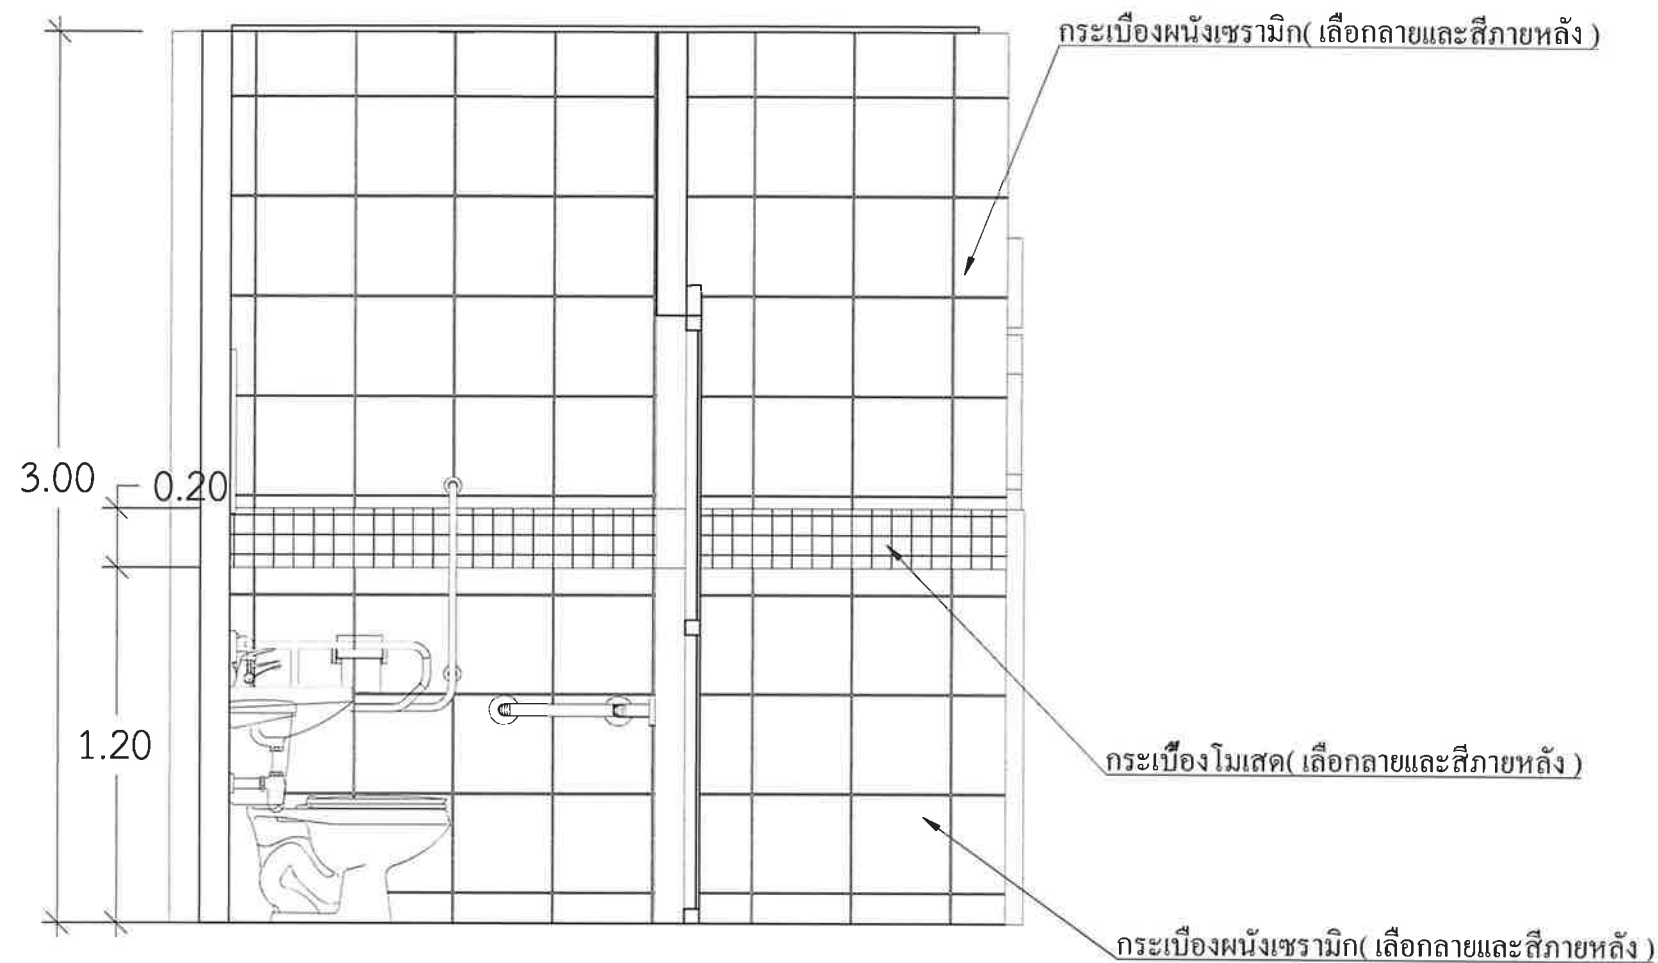

รูปตัด

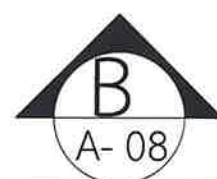

SCALE

1 : 25

หมายเหตุ ขนาดกระเบื้องอาจมีการเปลี่ยนแปลงได้อยู่ที่ดุลยพินิจของคณะกรรมการตรวจรับ

ชื่อ.....  
ลงชื่อ.....  
ลงชื่อ.....

ประธานคณะกรรมการ  
กรรมการ  
กรรมการ



โรงพยาบาลลำพูน  
กระทรวงสาธารณสุข

โครงการ

งานปรับปรุงห้องน้ำส่วนกลางจำนวน 2  
พื้นที่ ( บริเวณหน้าร้านสะดวกซื้อ 7-11 และ  
ห้องน้ำบริเวณศูนย์อาหาร )

หัวหน้ากลุ่มงานโครงสร้างพื้นฐาน  
นายสาคร เกตศักดิ์

เขียนแบบ/ออกแบบ

นายเอกลักษณ์ สะอาดล้วน

วิศวกรโยธา

นายเอกลักษณ์ สะอาดล้วน ภย.72829

แสดงแบบ

รูปตัด B

แบบเลขที่

016/68

แผ่นที่ 08


รวม 16

มาตราส่วน หมายเลขแบบ

1 : 25 A-08

Note :

Date/Time :

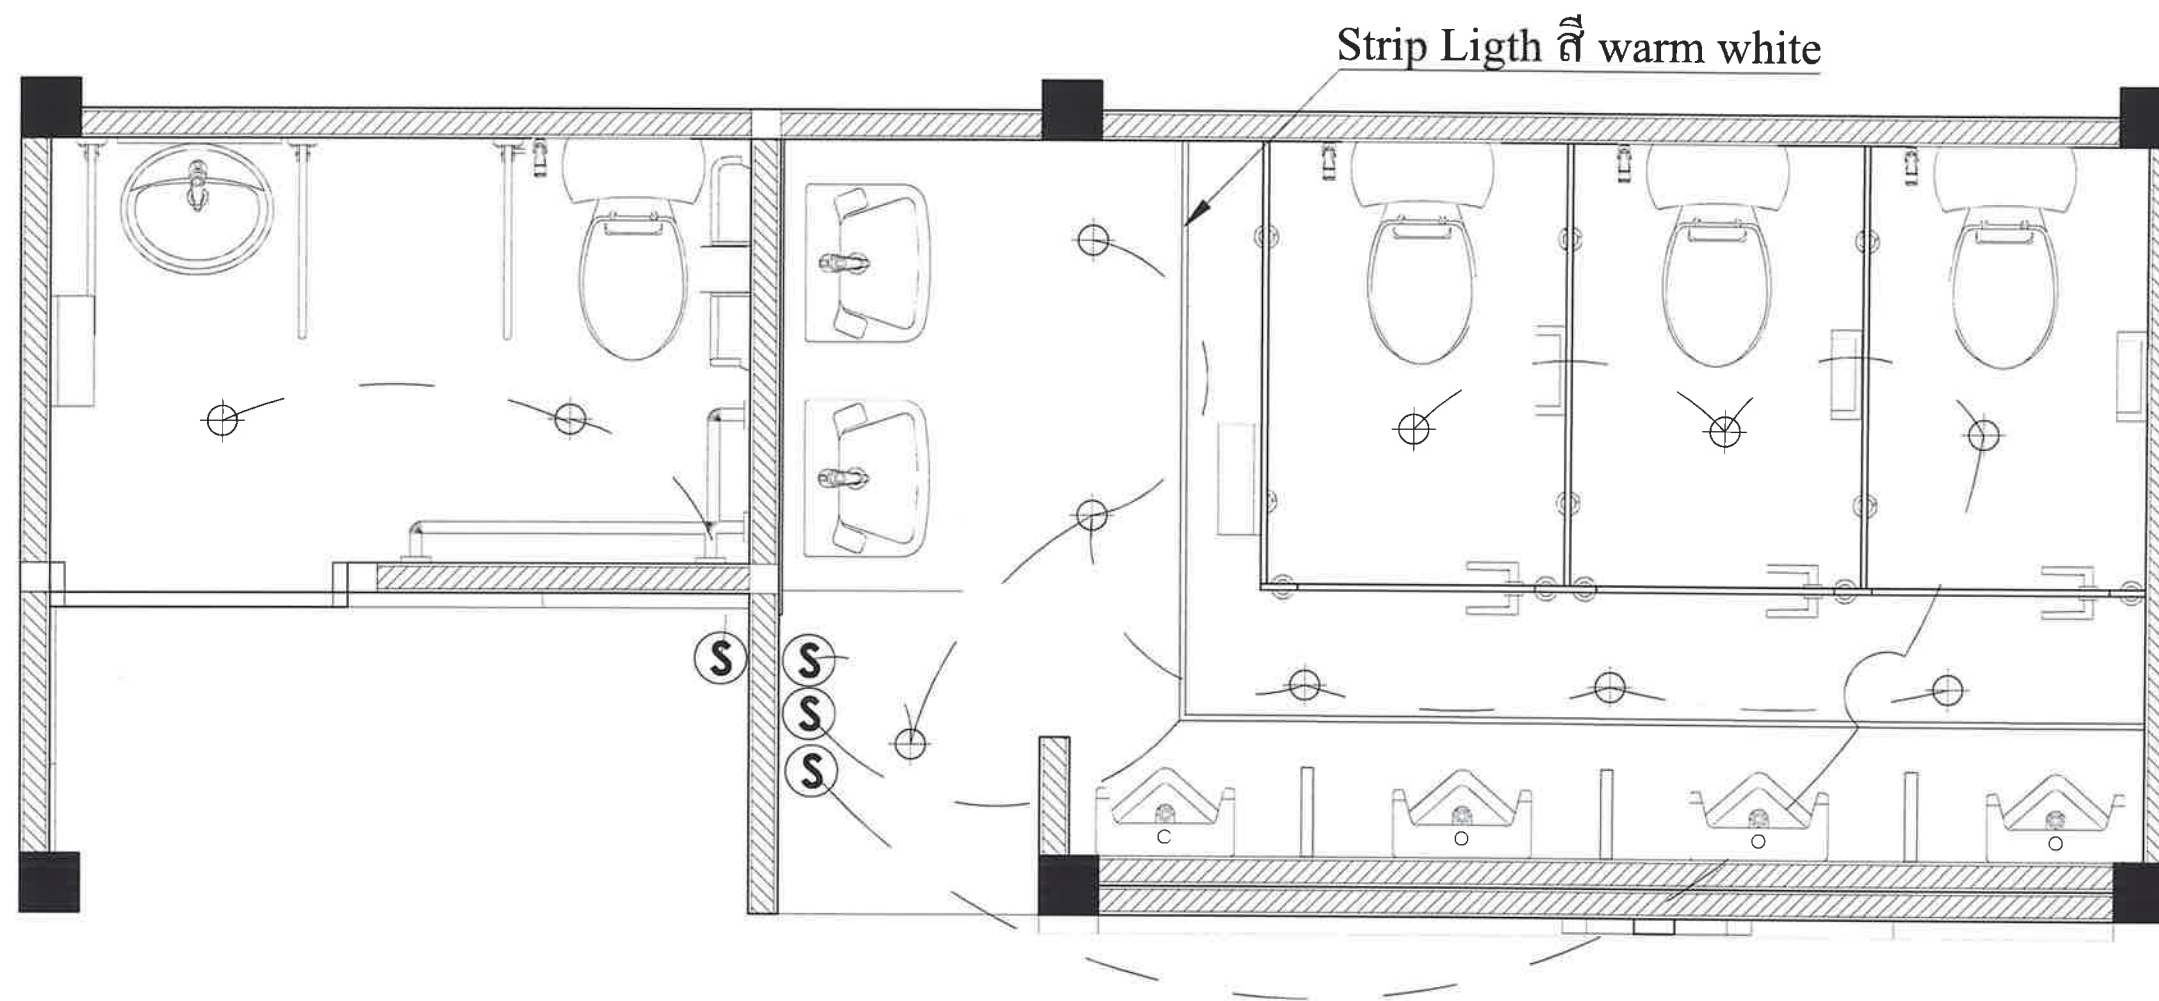


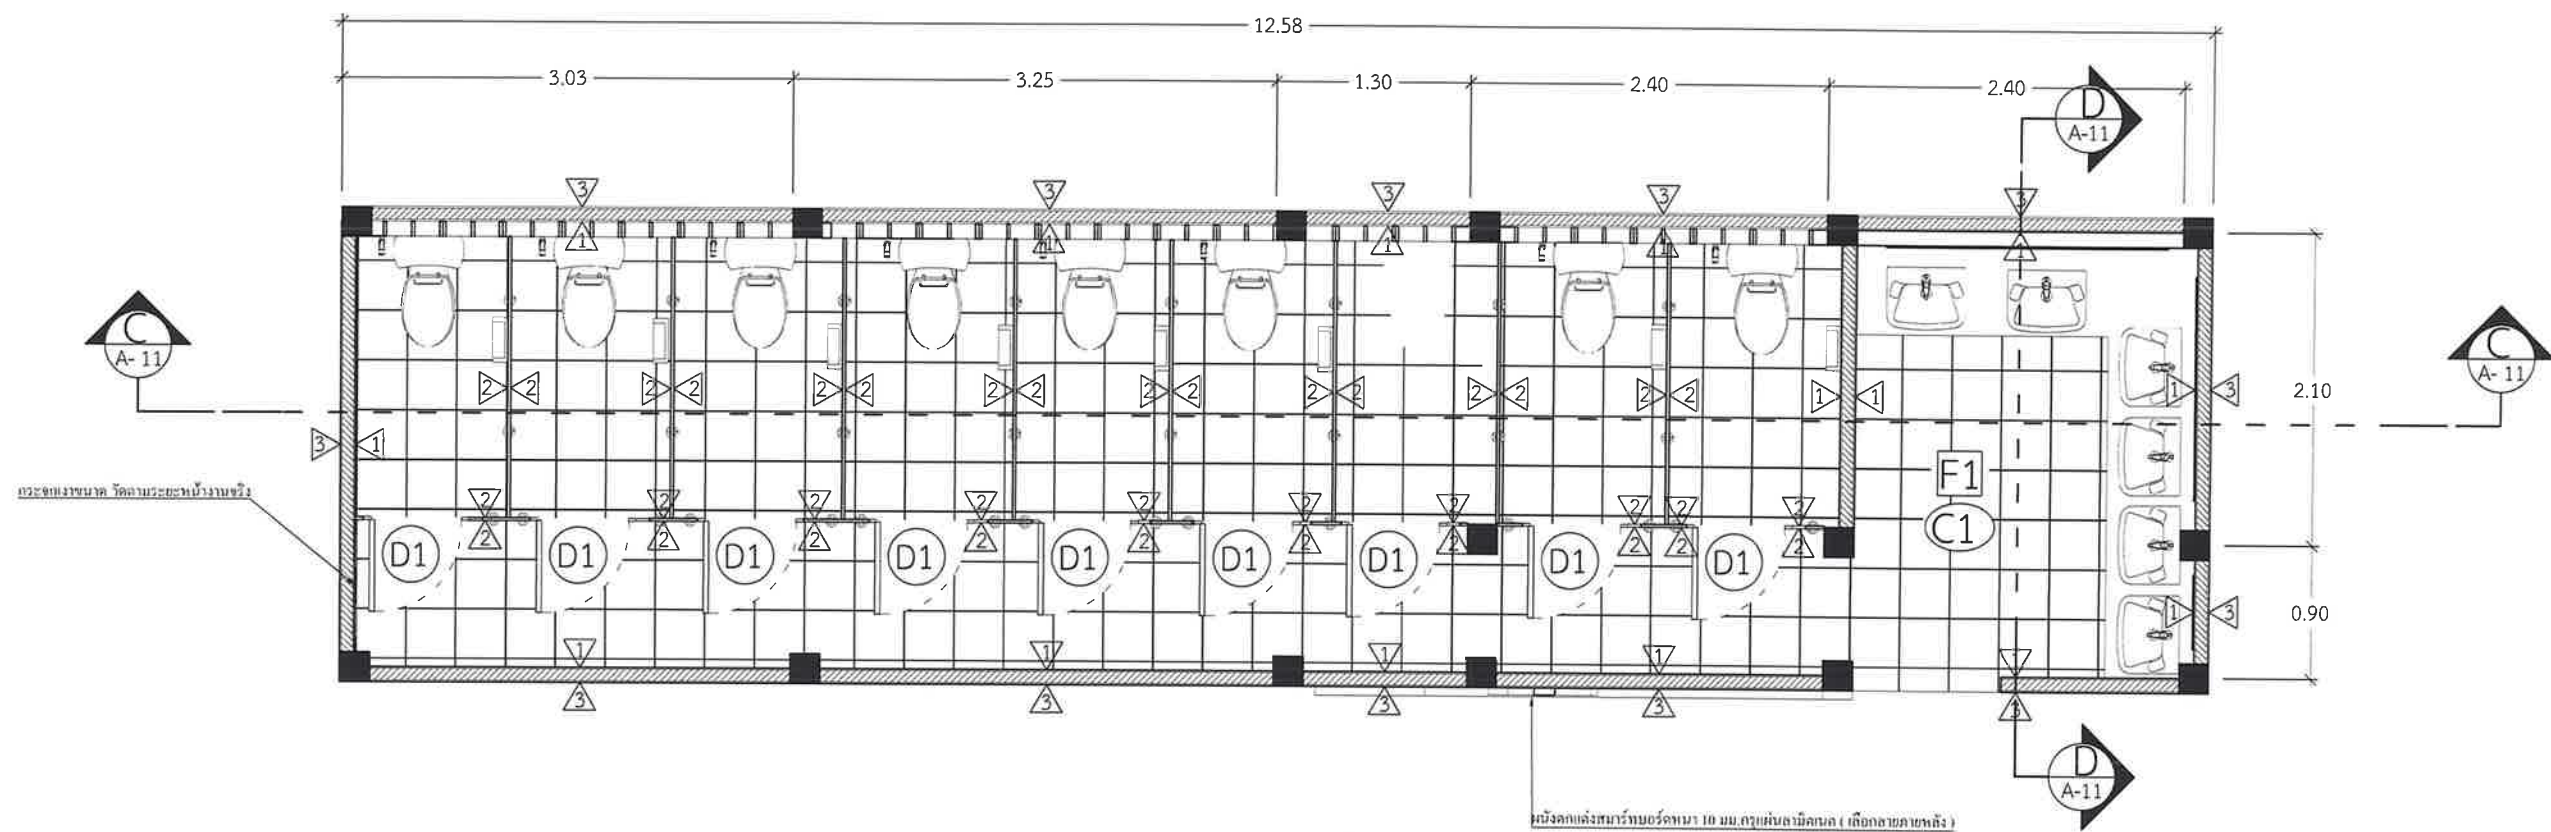
# ระบบไฟฟ้าห้องน้ำชาย

SCALE

1 : 50

ชื่อ... ประธานคณะกรรมการ  
 ings... กรรมการ  
 ings... กรรมการ

 <div>โรงพยาบาลลำพูน กระทรวงสาธารณสุข</div>	โครงการ งานปรับปรุงห้องน้ำส่วนกลางจำนวน 2 พื้นที่ ( บริเวณหน้าร้านสะดวกซื้อ 7-11 และ ห้องน้ำบริเวณศูนย์อาหาร )	หัวหน้ากลุ่มงานโครงสร้างพื้นฐานฯ นายสาคร เกตศักดิ์	วิศวกรโยธา นายเอกลักษณ์ สะอาดล้วน ภย.72829	แสดงแบบ ระบบไฟฟ้าห้องน้ำชาย	แบบเลขที่ 016/68	แผ่นที่ 09	
		เขียนแบบ/ออกแบบ นายเอกลักษณ์ สะอาดล้วน				รวม 16	
						มาตราส่วน 1 : 25	หมายเลขแบบ EE-01
						Note : Date/Time :	



# แปลนพื้นห้องน้ำหญิง

SCALE 1 : 50



ทิศทางการมองรูปด้าน

ลงชื่อ.....ประธานคณะกรรมการ  
ลงชื่อ.....กรรมการ  
ลงชื่อ.....กรรมการ



โรงพยาบาลลำพูน  
กระทรวงสาธารณสุข

โครงการ  
งานปรับปรุงห้องน้ำส่วนกลางจำนวน 2  
พื้นที่ ( บริเวณหน้าร้านสะดวกซื้อ 7-11 และ  
ห้องน้ำบริเวณศูนย์อาหาร )

หัวหน้ากลุ่มงานโครงสร้างพื้นฐานฯ  
นายสาคร เกตศักดิ์

เขียนแบบ/ออกแบบ  
นายเอกลักษณ์ สะอาดล้วน

วิศวกรโยธา  
นายเอกลักษณ์ สะอาดล้วน ภย.72829


แสดงแบบ  
แปลนพื้นห้องน้ำหญิง

แบบเลขที่  
016/68


แผ่นที่	10
รวม	16
มาตรฐาน	หมายเลขแบบ
1 : 50	A-09

Note :  
Date/Time :




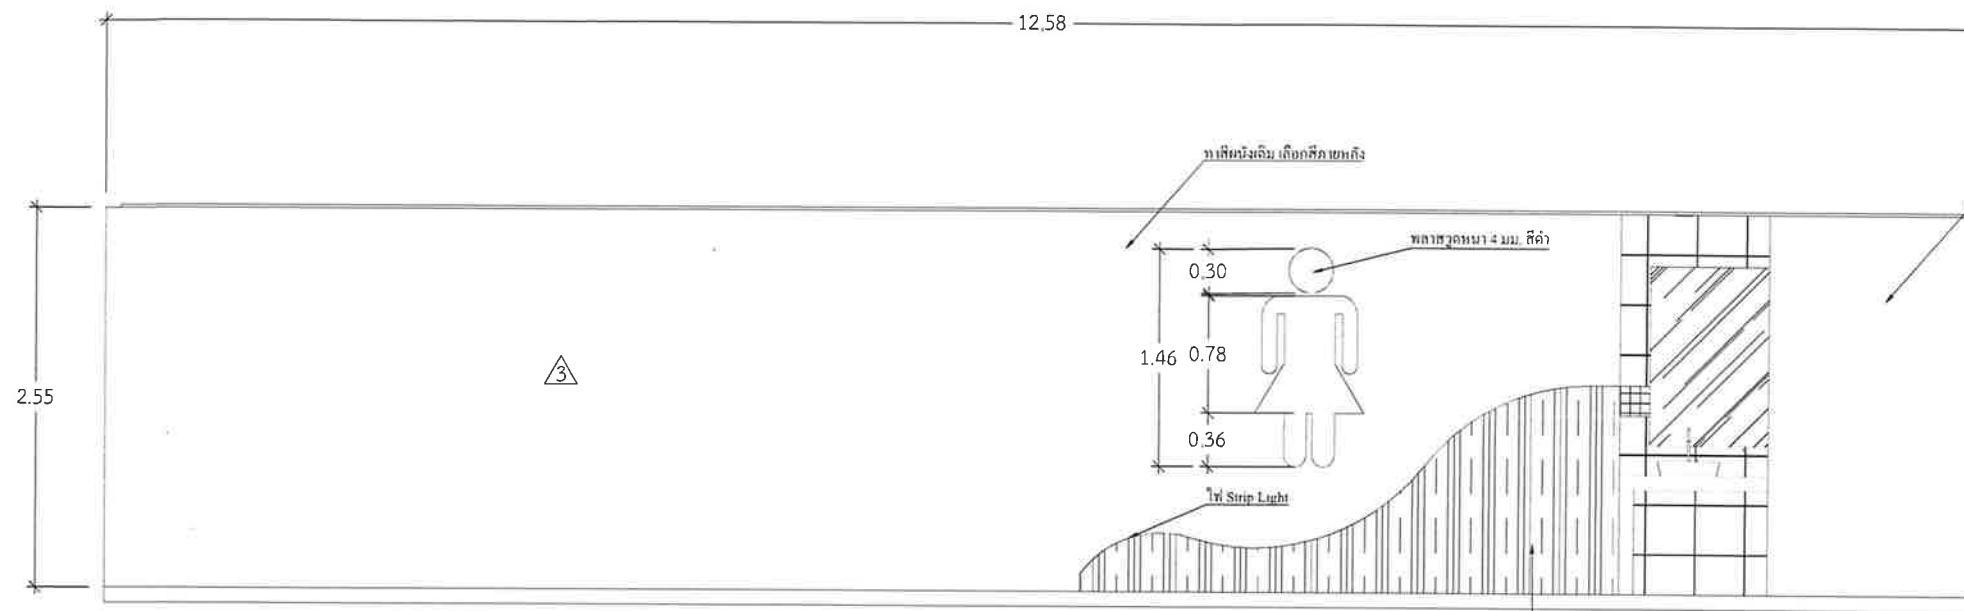

รูปด้าน C  
SCALE 1 : 25

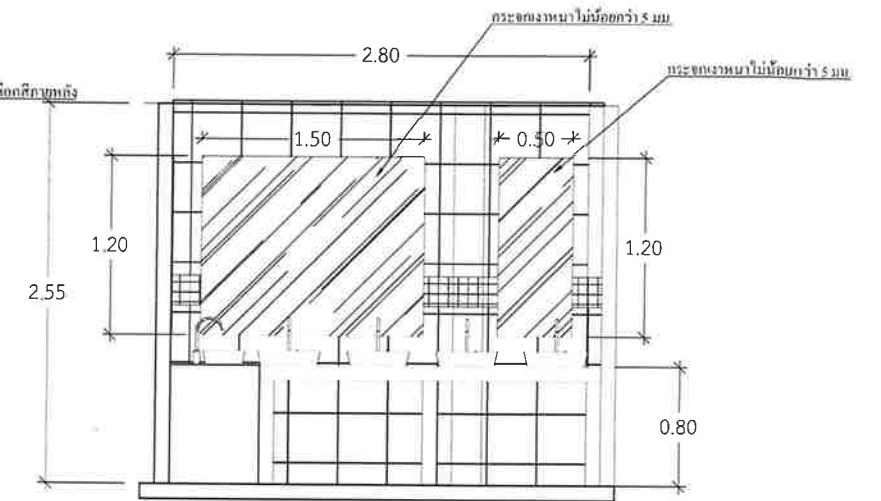


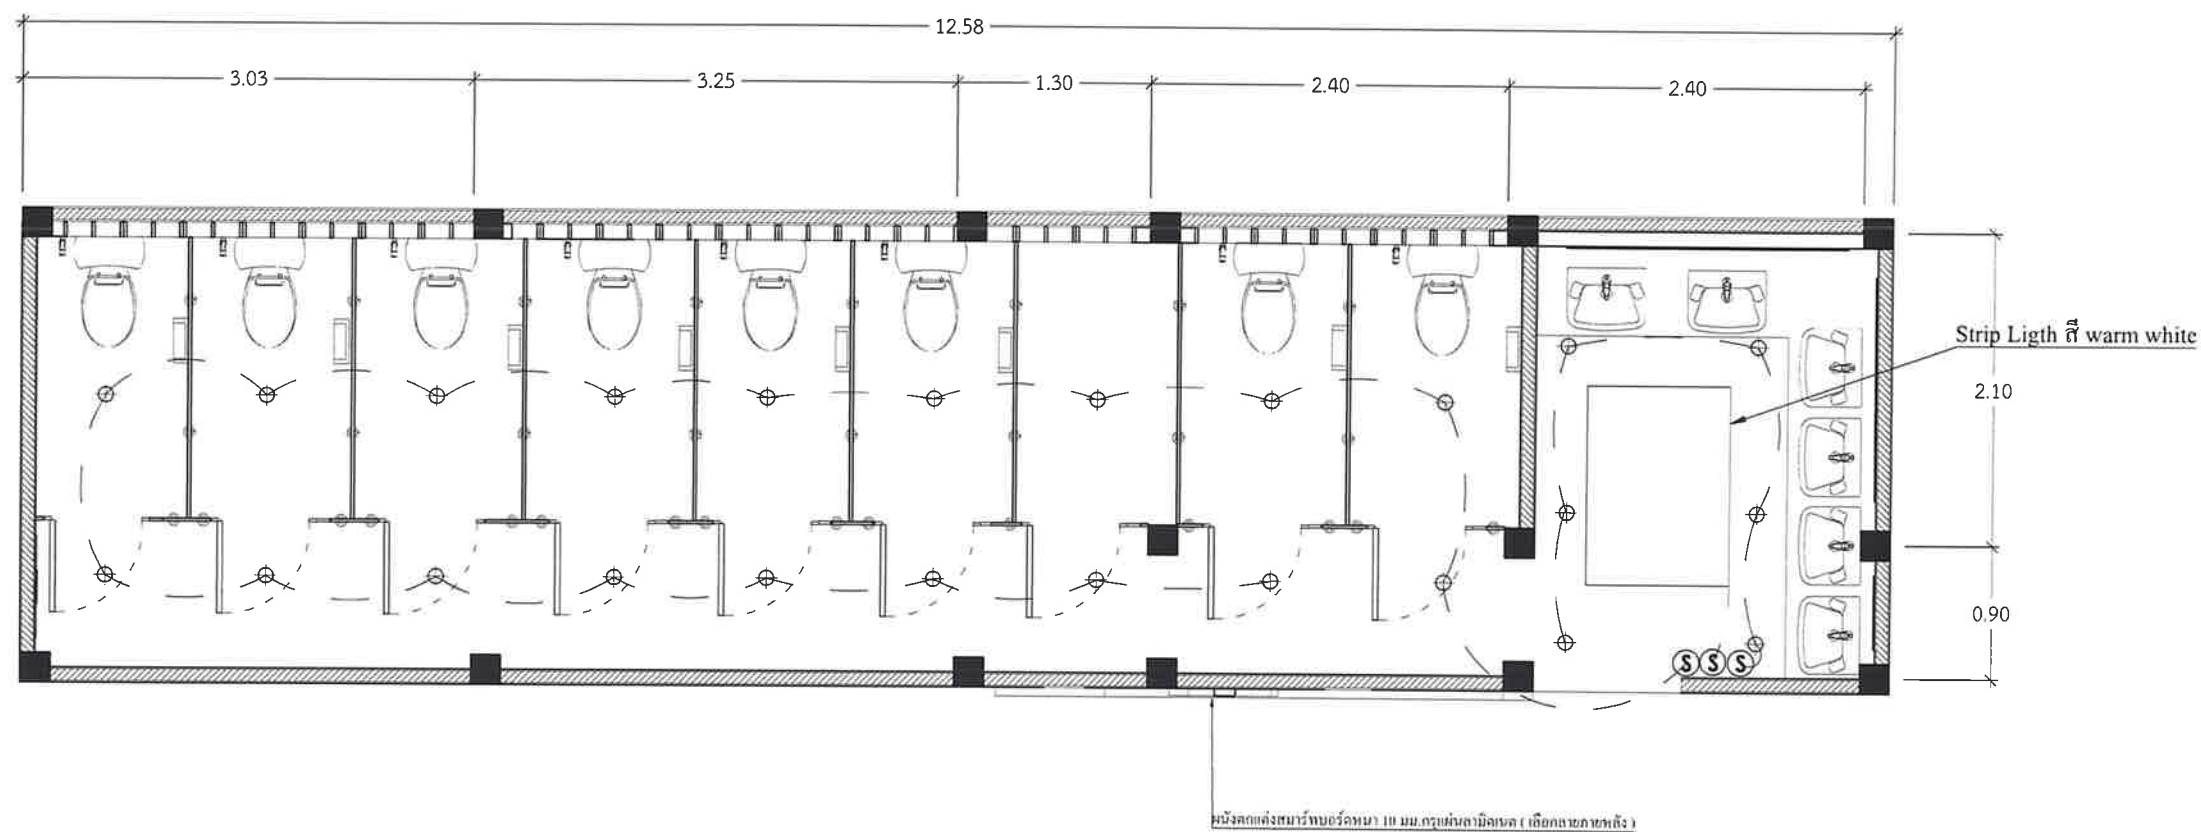
รูปตัด D  
SCALE 1 : 25

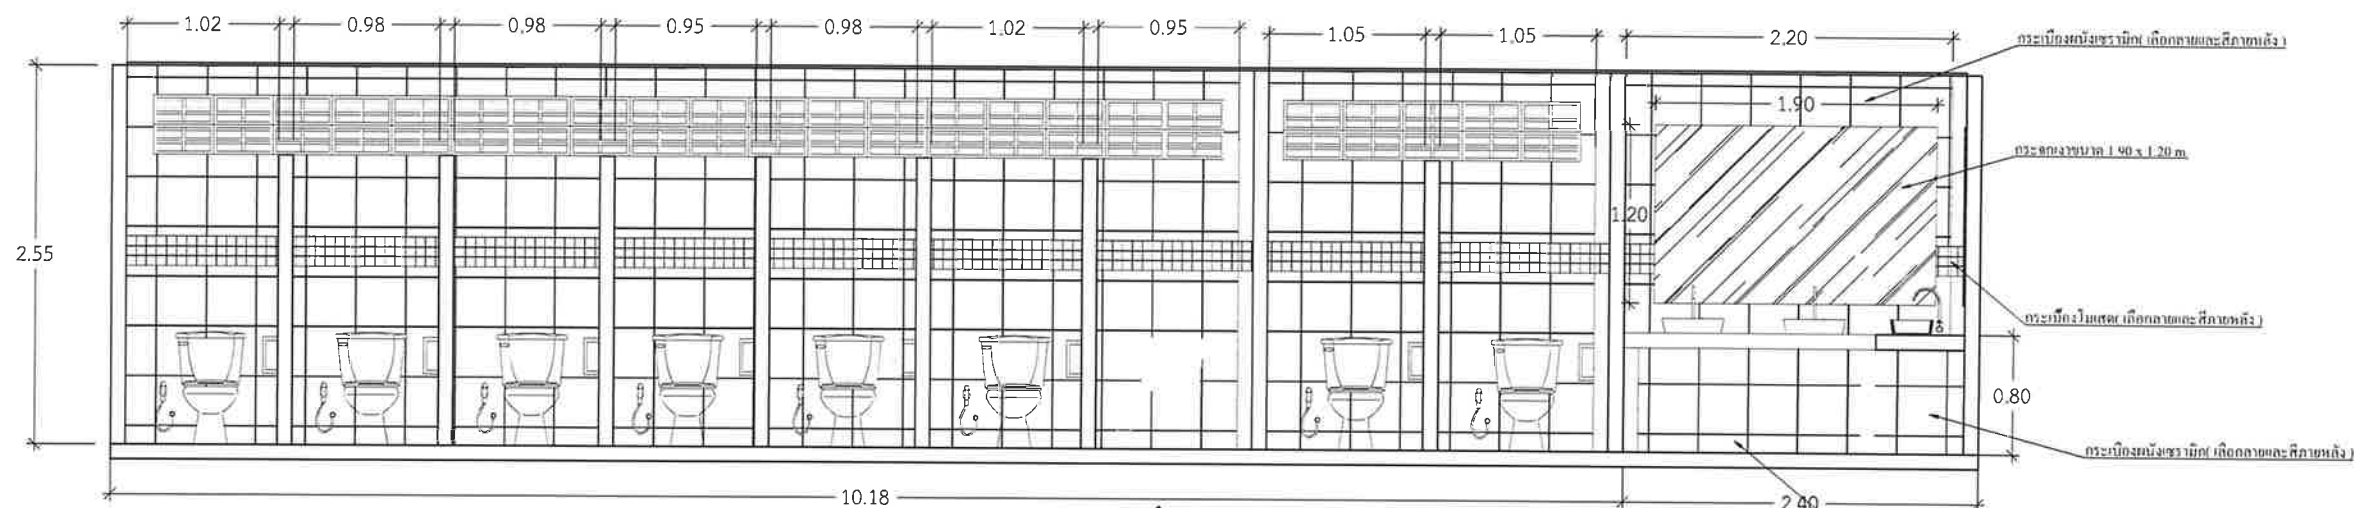

รูปตัด C  
SCALE 1 : 25

ลงชื่อ...  
ลงชื่อ...  
ลงชื่อ...

 <p>โรงพยาบาลลำพูน กระทรวงสาธารณสุข</p>	<p>โครงการ งานปรับปรุงห้องน้ำส่วนกลางจำนวน 2 พื้นที่ ( บริเวณหน้าร้านสะดวกซื้อ 7-11 และ ห้องน้ำบริเวณศูนย์อาหาร )</p>	<p>หัวหน้ากลุ่มงานโครงสร้างพื้นฐานฯ นายสาคร เกตศักดิ์</p>	<p>วิศวกรโยธา นายเอกลักษณ์ สะอาดล้วน ภย.72829</p>	<p>แสดงแบบ รูปด้าน C , รูปตัด C , รูปตัด D</p>	<p>แบบเลขที่ 016/68</p>	<p>แผ่นที่ รวม มาตราส่วน 1 : 50</p>	<p>11 16 หมายเลขแบบ A-10</p>
		<p>เขียนแบบ/ออกแบบ นายเอกลักษณ์ สะอาดล้วน</p>				<p>Note : Date/Time :</p>	



## ระบบไฟฟ้าห้องน้ำหญิง

SCALE 1 : 50



ทิศทางการมองรูปด้าน

ลงชื่อ...  
ลงชื่อ...  
ลงชื่อ...

ประธานคณะกรรมการ

กรรมการ

กรรมการ



โรงพยาบาลลำพูน  
กระทรวงสาธารณสุข

โครงการ

งานปรับปรุงห้องน้ำส่วนกลางจำนวน 2  
พื้นที่ ( บริเวณหน้าร้านสะดวกซื้อ 7-11 และ  
ห้องน้ำบริเวณศูนย์อาหาร )

หัวหน้ากลุ่มงานโครงสร้างพื้นฐานฯ

นายสาคร เกตศักดิ์

เขียนแบบ/ออกแบบ

นายเอกลักษณ์ สะอาดล้วน

วิศวกรโยธา

นายเอกลักษณ์ สะอาดล้วน ภย.72829

แสดงแบบ

แปลนพื้นห้องน้ำหญิง


แบบเลขที่

016/68

Note :

Date/Time :

แผ่นที่	12
รวม	16
มาตราส่วน	ขนาดเลขแบบ
1 : 50	EE-02

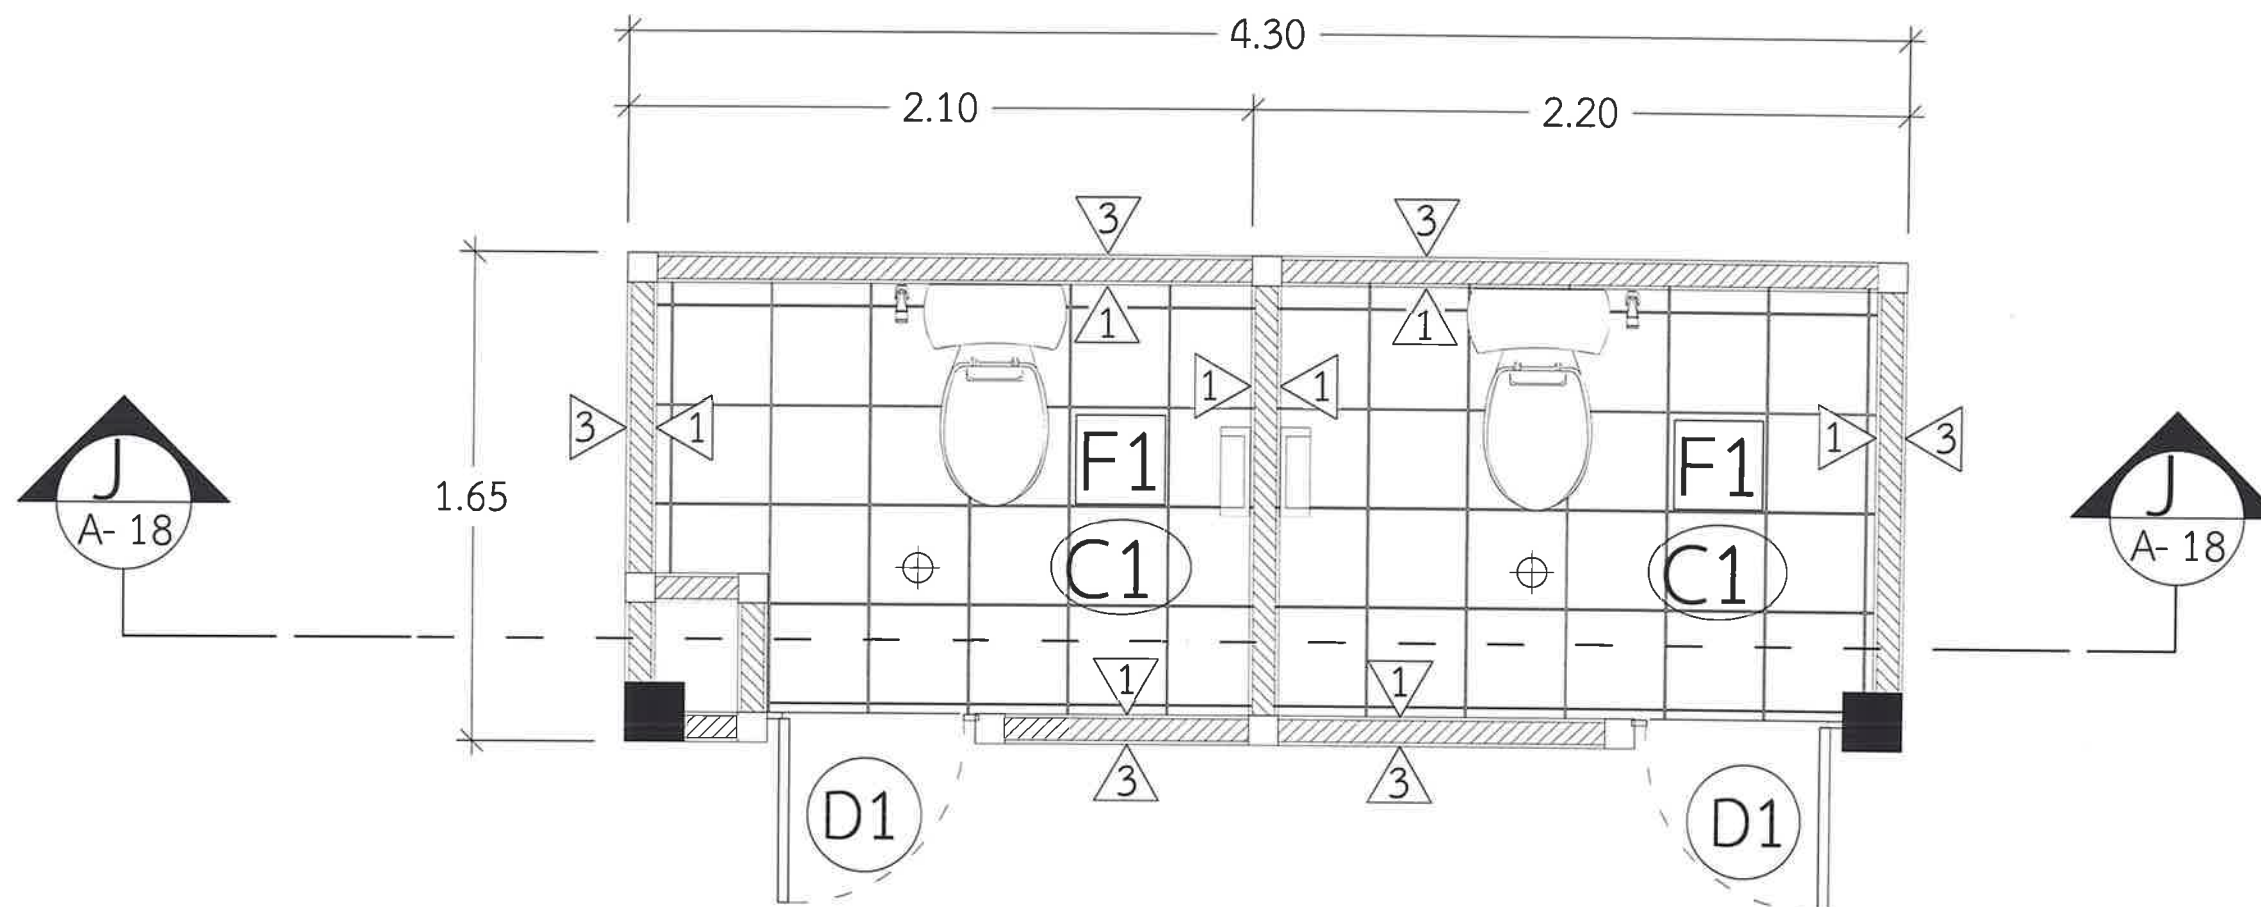





ทิศทางการมองรูปด้าน

## แปลนห้องน้ำศูนย์อาหาร


SCALE

1 : 50

ชื่อ.....ประธานคณะกรรมการ  
 ingsชื่อ.....กรรมการ  
 ลงชื่อ.....กรรมการ

<div></div> <div>โรงพยาบาลลำพูน</div> <div>กระทรวงสาธารณสุข</div>	โครงการ งานปรับปรุงห้องน้ำส่วนกลางจำนวน 2 พื้นที่ ( บริเวณหน้าร้านสะดวกซื้อ 7-11 และ ห้องน้ำบริเวณศูนย์อาหาร )	หัวหน้ากลุ่มงานโครงสร้างพื้นฐานฯ นายสาคร เกตศักดิ์ 	วิศวกรโยธา นายเอกลักษณ์ สะอาดล้วน ภย.72829 	แสดงแบบ แปลนห้องน้ำศูนย์อาหาร	แบบเลขที่ <b>016/68</b>	แผ่นที่	13
		เขียนแบบ/ออกแบบ นายเอกลักษณ์ สะอาดล้วน 				รวม	16
						มาตรฐาน	หมายเลขแบบ
						1 : 25	A-11
Note :							
Date/Time :							



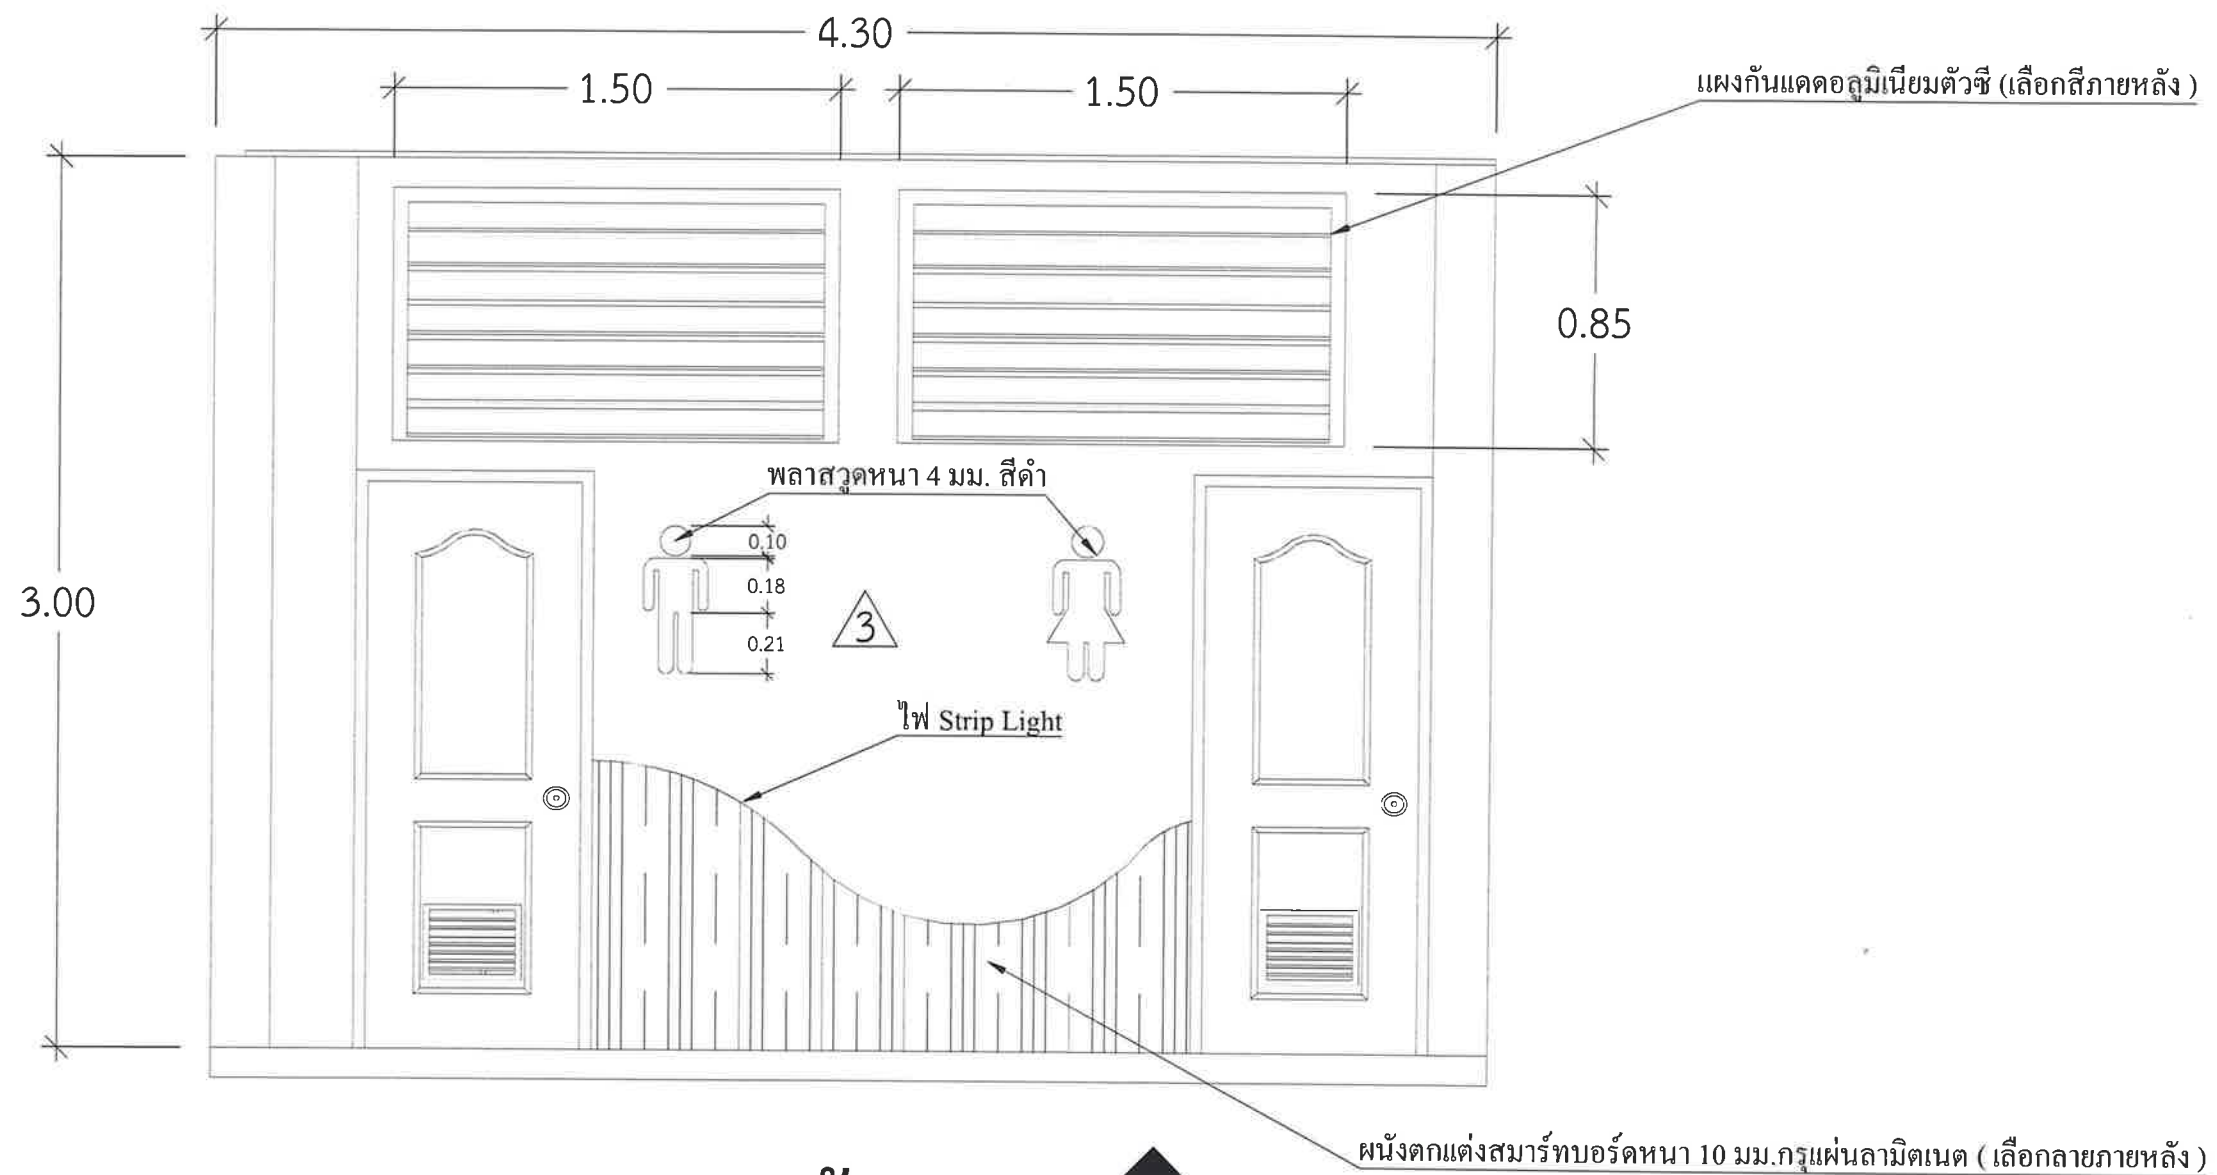


รูปด้าน D


SCALE 1 : 25

ชื่อ ..... ประธานคณะกรรมการ


ชื่อ ..... กรรมการ

ชื่อ ..... กรรมการ

<div></div> <div>โรงพยาบาลลำพูน</div> <div>กระทรวงสาธารณสุข</div>	โครงการ งานปรับปรุงห้องน้ำส่วนกลางจำนวน 2 พื้นที่ ( บริเวณหน้าร้านสะดวกซื้อ 7-11 และ ห้องน้ำบริเวณศูนย์อาหาร )	หัวหน้ากลุ่มงานโครงสร้างพื้นฐานฯ	วิศวกรโยธา	แสดงแบบ  รูปด้าน D	แบบเลขที่  <b>016/68</b>	แผ่นที่	14
		นายสาคร เกตศักดิ์	นายเอกลักษณ์ สะอาดล้วน ภย.72829			รวม	16
		เขียนแบบ/ออกแบบ				มาตราส่วน	หมายเลขแบบ
		นายเอกลักษณ์ สะอาดล้วน				1 : 25	A-12
Note :							
Date/Time :							

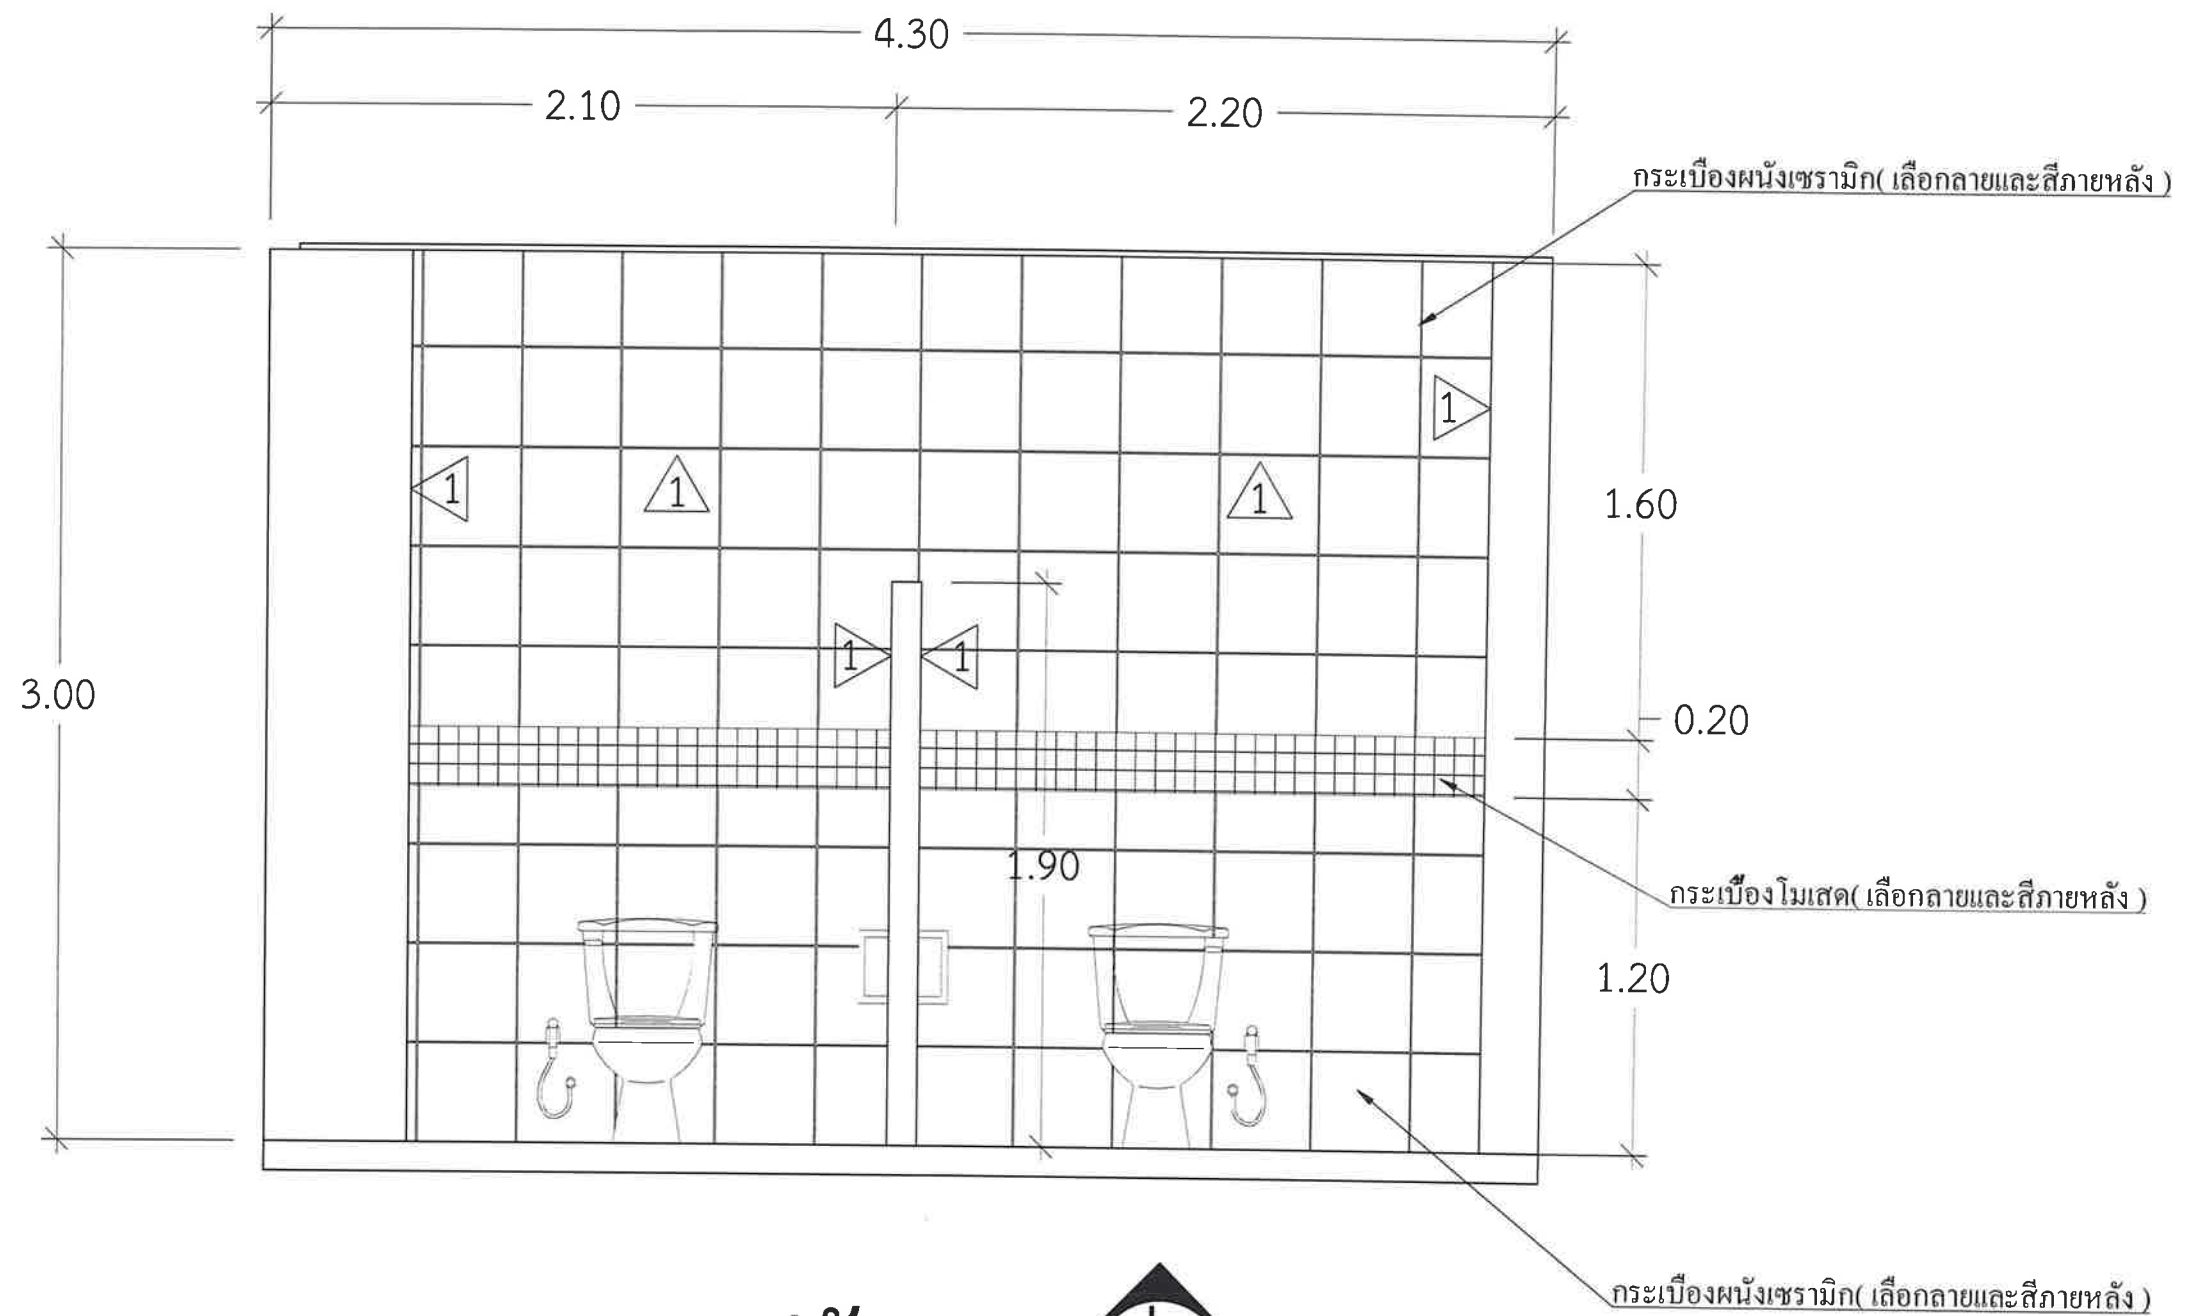

รูปตัด

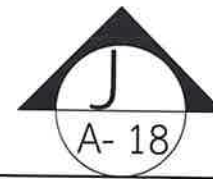


SCALE

1 : 25


ลงชื่อ...  
ลงชื่อ...  
ลงชื่อ...

ประธานคณะกรรมการ  
กรรมการ  
กรรมการ

 <div>โรงพยาบาลลำพูน กระทรวงสาธารณสุข</div>	โครงการ งานปรับปรุงห้องน้ำส่วนกลางจำนวน 2 พื้นที่ ( บริเวณหน้าร้านสะดวกซื้อ 7-11 และ ห้องน้ำบริเวณศูนย์อาหาร )	หัวหน้ากลุ่มงานโครงสร้างพื้นฐานฯ นายสาคร เกตศักดิ์ 	วิศวกรโยธา นายเอกสิทธิ์ สะอาดล้วน ภย.72829 		แสดงแบบ  รูปตัด J	แบบเลขที่  016/68	แผ่นที่	15
		รวม	16					
		มาตราส่วน	หมายเลขแบบ					
		เขียนแบบ/ออกแบบ นายเอกสิทธิ์ สะอาดล้วน 				1 : 25	A-13	
Note :								
Date/Time :								

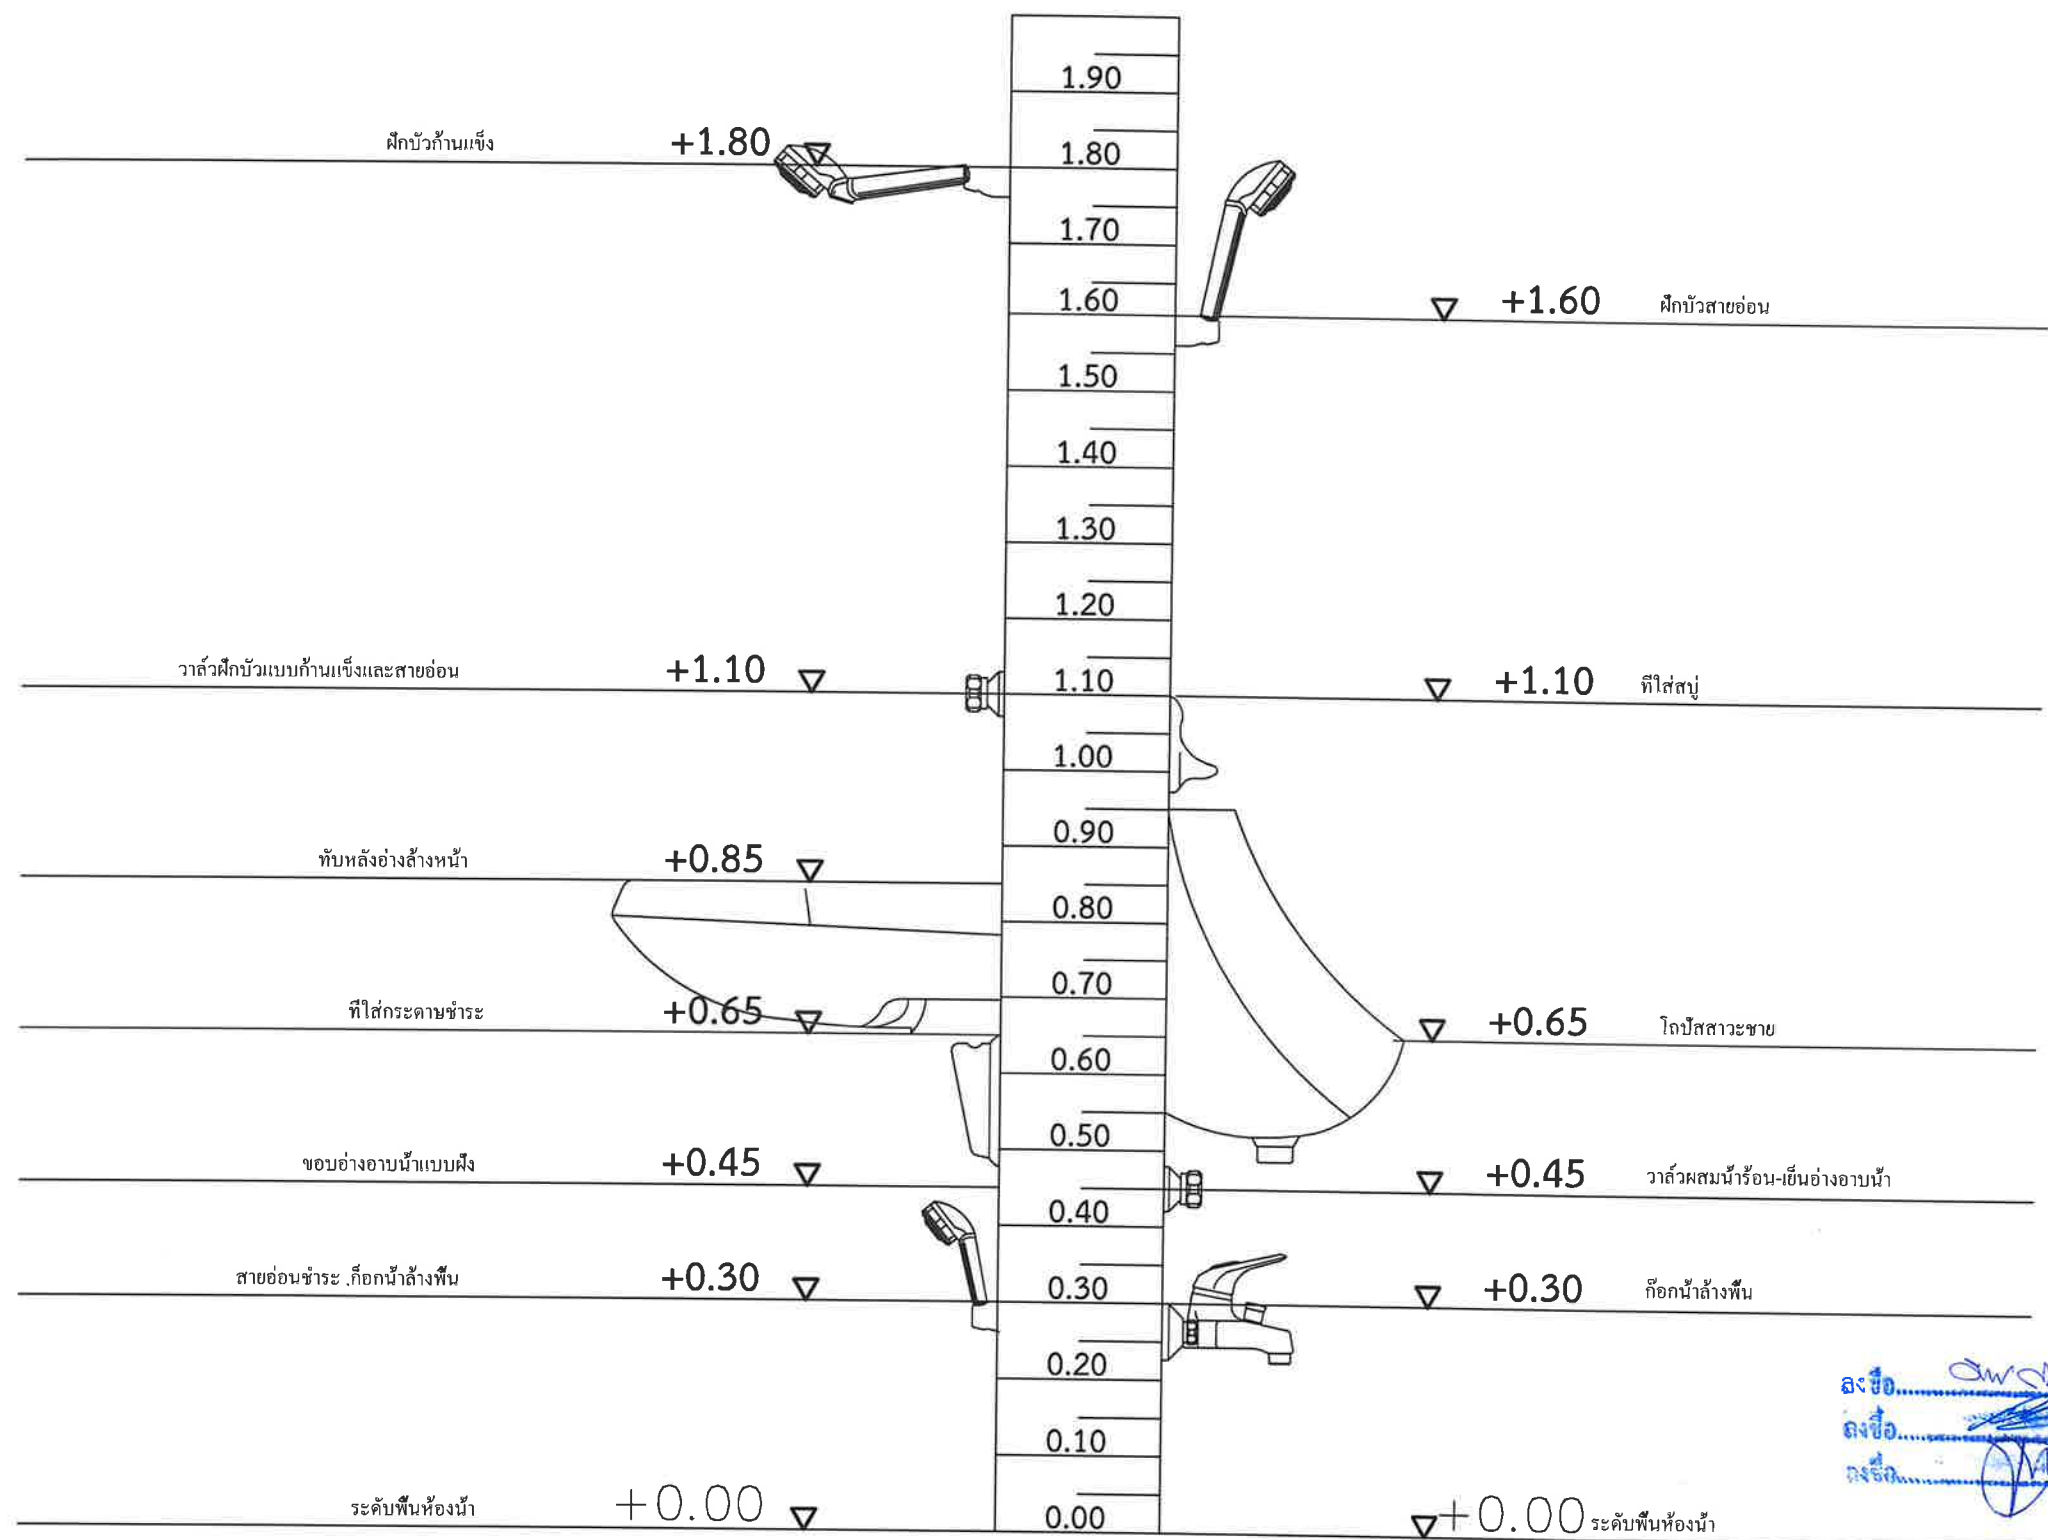

ลงชื่อ.....ประธานคณะกรรมการ  
 ลงชื่อ.....กรรมการ  
 ลงชื่อ.....กรรมการ

 <b>โรงพยาบาลลำพูน</b> กระทรวงสาธารณสุข	<b>โครงการ</b> งานปรับปรุงห้องน้ำส่วนกลางจำนวน 2 พื้นที่ ( บริเวณหน้าร้านสะดวกซื้อ 7-11 และ ห้องน้ำบริเวณศูนย์อาหาร )	<b>หัวหน้ากลุ่มงานโครงสร้างพื้นฐาน</b> นายสาร เกตศักดิ์	<b>วิศวกรโยธา</b> นายเอกลักษณ์ สะอาดล้วน ภย.72829	<b>แสดงแบบ</b> ระดับติดตั้งสุขภัณฑ์	<b>แบบเลขที่</b> <b>016/68</b>	แผ่นที่ 16
	<b>เขียนแบบ/ออกแบบ</b> นายเอกลักษณ์ สะอาดล้วน	รวม 16				
					มาตรฐาน 1 : 25	หมายเลขแบบ A-14
Note : Date/Time :						